


**PLAN INCADRARE IN TERITORIU
COMUNA POIANA CAMPINA, JUDETUL PRAHOVA
SCARA 1:25000**



LEGENDA

-  LIMITA TERITORIULUI ADMINISTRATIV
-  LIMITA INTRAVILAN EXISTENT APROBAT
-  LIMITA INTRAVILAN PROPUȘ

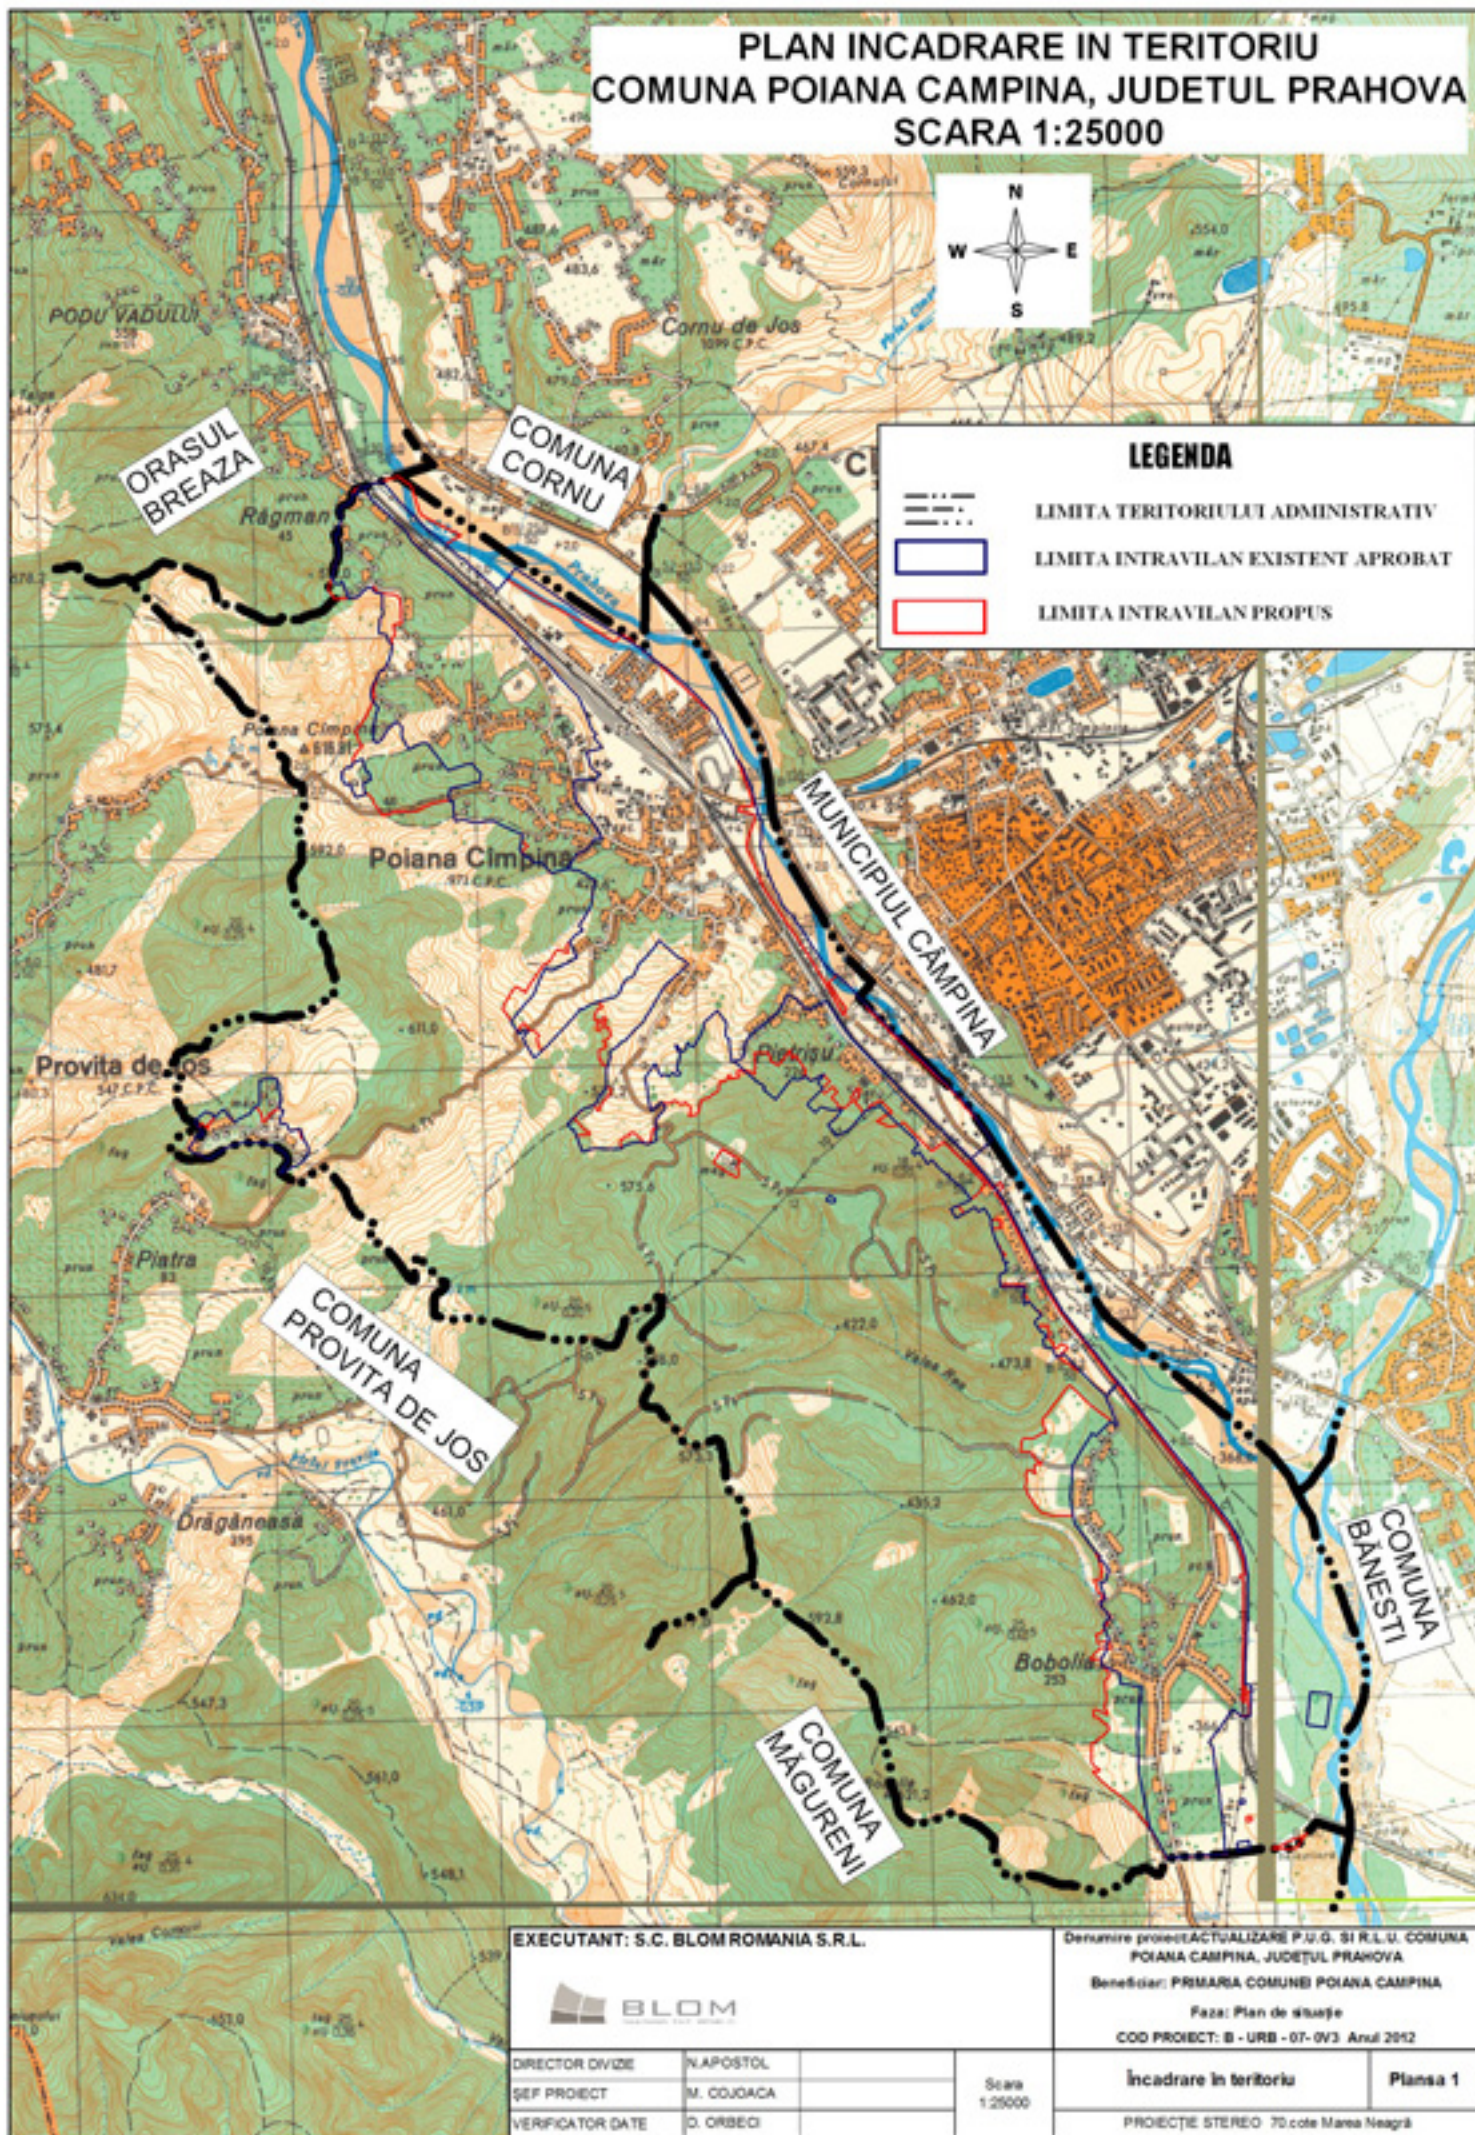

EXECUTANT: S.C. BLOM ROMANIA S.R.L.



Denumire proiect: ACTUALIZARE P.U.G. ȘI R.L.U. COMUNA POIANA CÂMPINA, JUDEȚUL PRAHOVA
Beneficiar: PRIMĂRIA COMUNEI POIANA CÂMPINA
Faza: Plan de situație
COD PROIECT: B - URB - 07 - 0V3 - Anul 2012

DIRECTOR DIVIZIE	N. APOSTOL
ȘEF PROIECT	M. COJOCĂ
VERIFICATOR DATE	D. ORBECI

Scara
1:25000

Încadrare în teritoriu Planșa 1

PROECȚIE STEREO 70 cote Marea Neagră