



COMUNA POIANA CAMPINA

JUDETUL PRAHOVA

PUG - PLAN URBANISTIC GENERAL - 2011

PLANSĂ 1 - INCADRARE ÎN TERITORIU

SCARA 1 : 25000

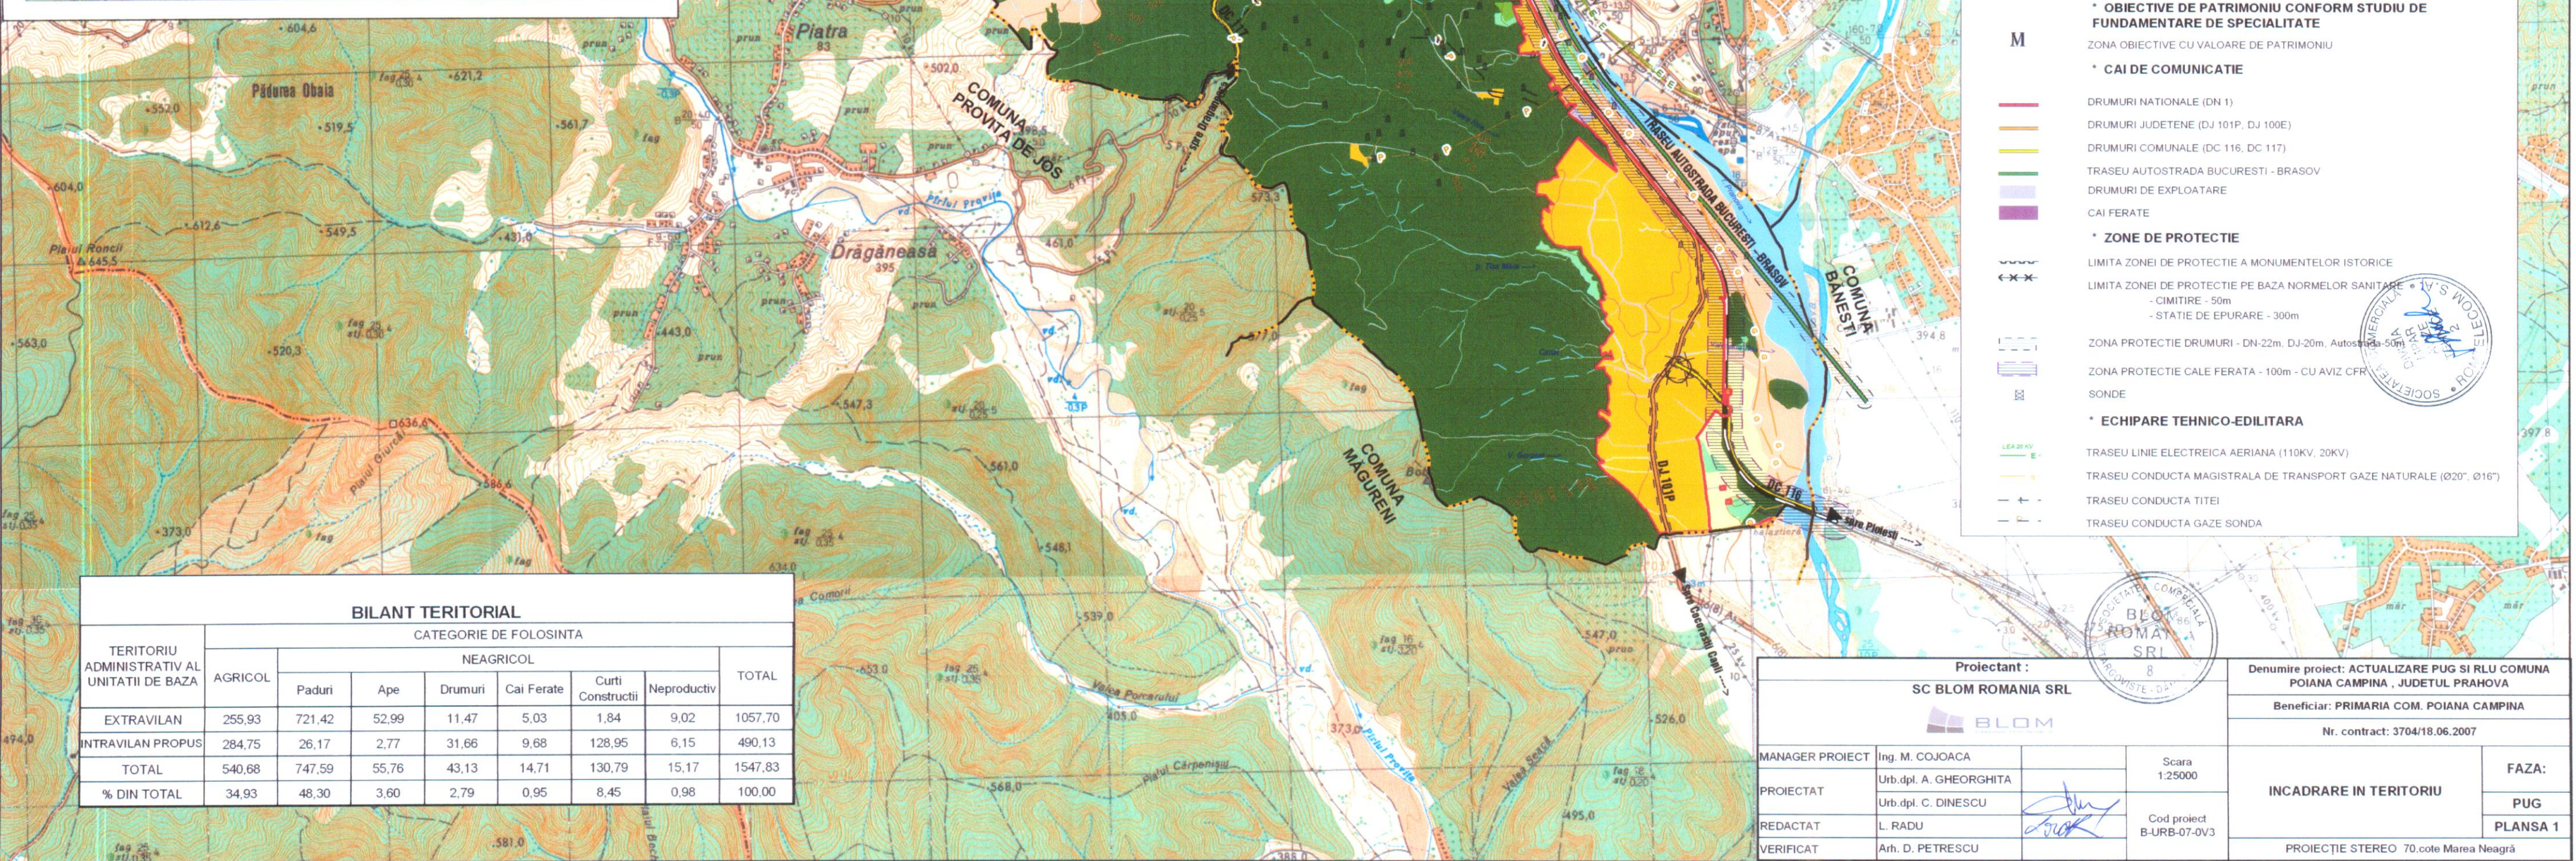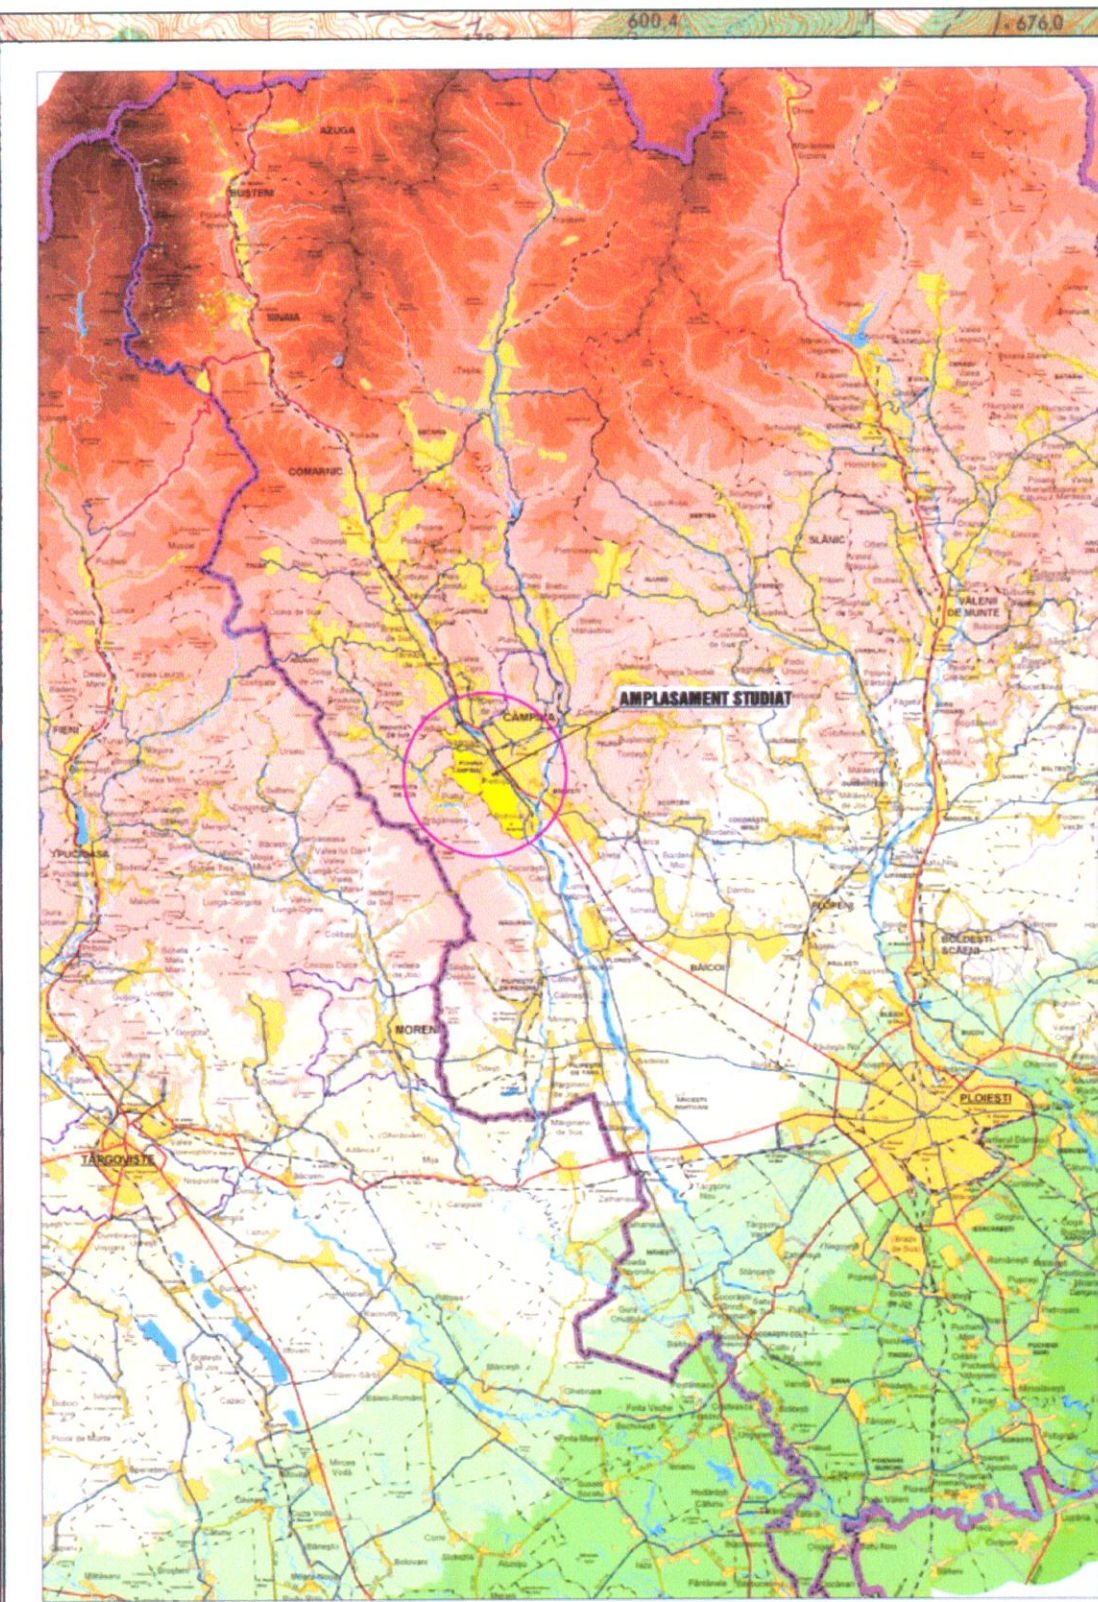

Legenda

- * LIMITE**
 - LIMITA TERITORIULUI ADMINISTRATIV
 - LIMITA TERITORIULUI INTRAVILAN PROPUȘ
- * FOLOSINȚA TERENURILOR**
 - TERENURI PENTRU CONSTRUCȚII ȘI AMENAJĂRI
 - ARABIL
 - PASUNI
 - VII
 - FANETE
 - LIVEZI
 - PADURI
 - APE
- TERENURI NEPRODUCTIVE**
- * OBIECTIVE DE PATRIMONIU CONFORM STUDIULUI DE FUNDAMENTARE DE SPECIALITATE**
- M**
 - ZONA OBIECTIVE CU VALOARE DE PATRIMONIU
- * CAI DE COMUNICATIE**
 - DRUMURI NATIONALE (DN 1)
 - DRUMURI JUDEȚENE (DJ 101P, DJ 100E)
 - DRUMURI COMUNALE (DC 116, DC 117)
 - TRASEE AUTOSTRADA BUCUREȘTI - BRASOV
 - DRUMURI DE EXPLOATARE
 - CAI FERATE
- * ZONE DE PROTECTIE**
 - LIMITA ZONEI DE PROTECTIE A MONUMENTELOR ISTORICE
 - LIMITA ZONEI DE PROTECTIE PE BAZA NORMELOR SANITARE
 - CIMITIRE - 50m
 - STATIE DE EPURARE - 300m
 - ZONA PROTECTIE DRUMURI - DN-22m, DJ-20m, Autostrada-50m
 - ZONA PROTECTIE CALE FERATA - 100m - CU AVIZ CFR
 - SONDE
- * ECHIPARE TEHNICO-EDILITARA**
 - TRASEE LINIE ELECTRICA AERIANA (110KV, 20KV)
 - TRASEE CONDUCTA MAGISTRALA DE TRANSPORT GAZE NATURALE (Ø20", Ø16")
 - TRASEE CONDUCTA TITELI
 - TRASEE CONDUCTA GAZE SONDA

BILANT TERITORIAL

TERITORIUL ADMINISTRATIV AL UNITATILOR DE BAZA	CATEGORIE DE FOLOSINȚA							TOTAL
	AGRICOL	NEAGRICOL						
		Paduri	Ape	Drumuri	Cai Ferate	Curti Constructii	Neproductiv	
EXTRAVILAN	255,93	721,42	52,99	11,47	5,03	1,84	9,02	1057,70
INTRAVILAN PROPUȘ	284,75	26,17	2,77	31,66	9,68	128,95	6,15	490,13
TOTAL	540,68	747,59	55,76	43,13	14,71	130,79	15,17	1547,83
% DIN TOTAL	34,93	48,30	3,60	2,79	0,95	8,45	0,98	100,00

Proiectant : SC BLOM ROMANIA SRL		Denumire proiect: ACTUALIZARE PUG SI RLU COMUNA POIANA CAMPINA, JUDETUL PRAHOVA	
Beneficiar: PRIMARIA COM. POIANA CAMPINA		Nr. contract: 3704/18.06.2007	
MANAGER PROIECT	Ing. M. COJOCĂ	Scara	1:25000
PROIECTAT	Urb. dpl. A. GHEORGHITA	Cod proiect	B-URB-07-0V3
REDACTAT	Urb. dpl. C. DINESCU	INCADRARE ÎN TERITORIU	
VERIFICAT	Arh. D. PETRESCU		
PROIEȚIE STEREO 70.cote Mare Neagră			