




Biserica Poiana Campina


SUPPORT TOPOGRAFIC PENTRU PLAN DE SITUATIE

SCARA 1:500
intravilan

ROMANIA
JUDETUL
COMUNA POIANA-CAMPINA
PRIMARIA
NR 5793 Din 18.06.2020

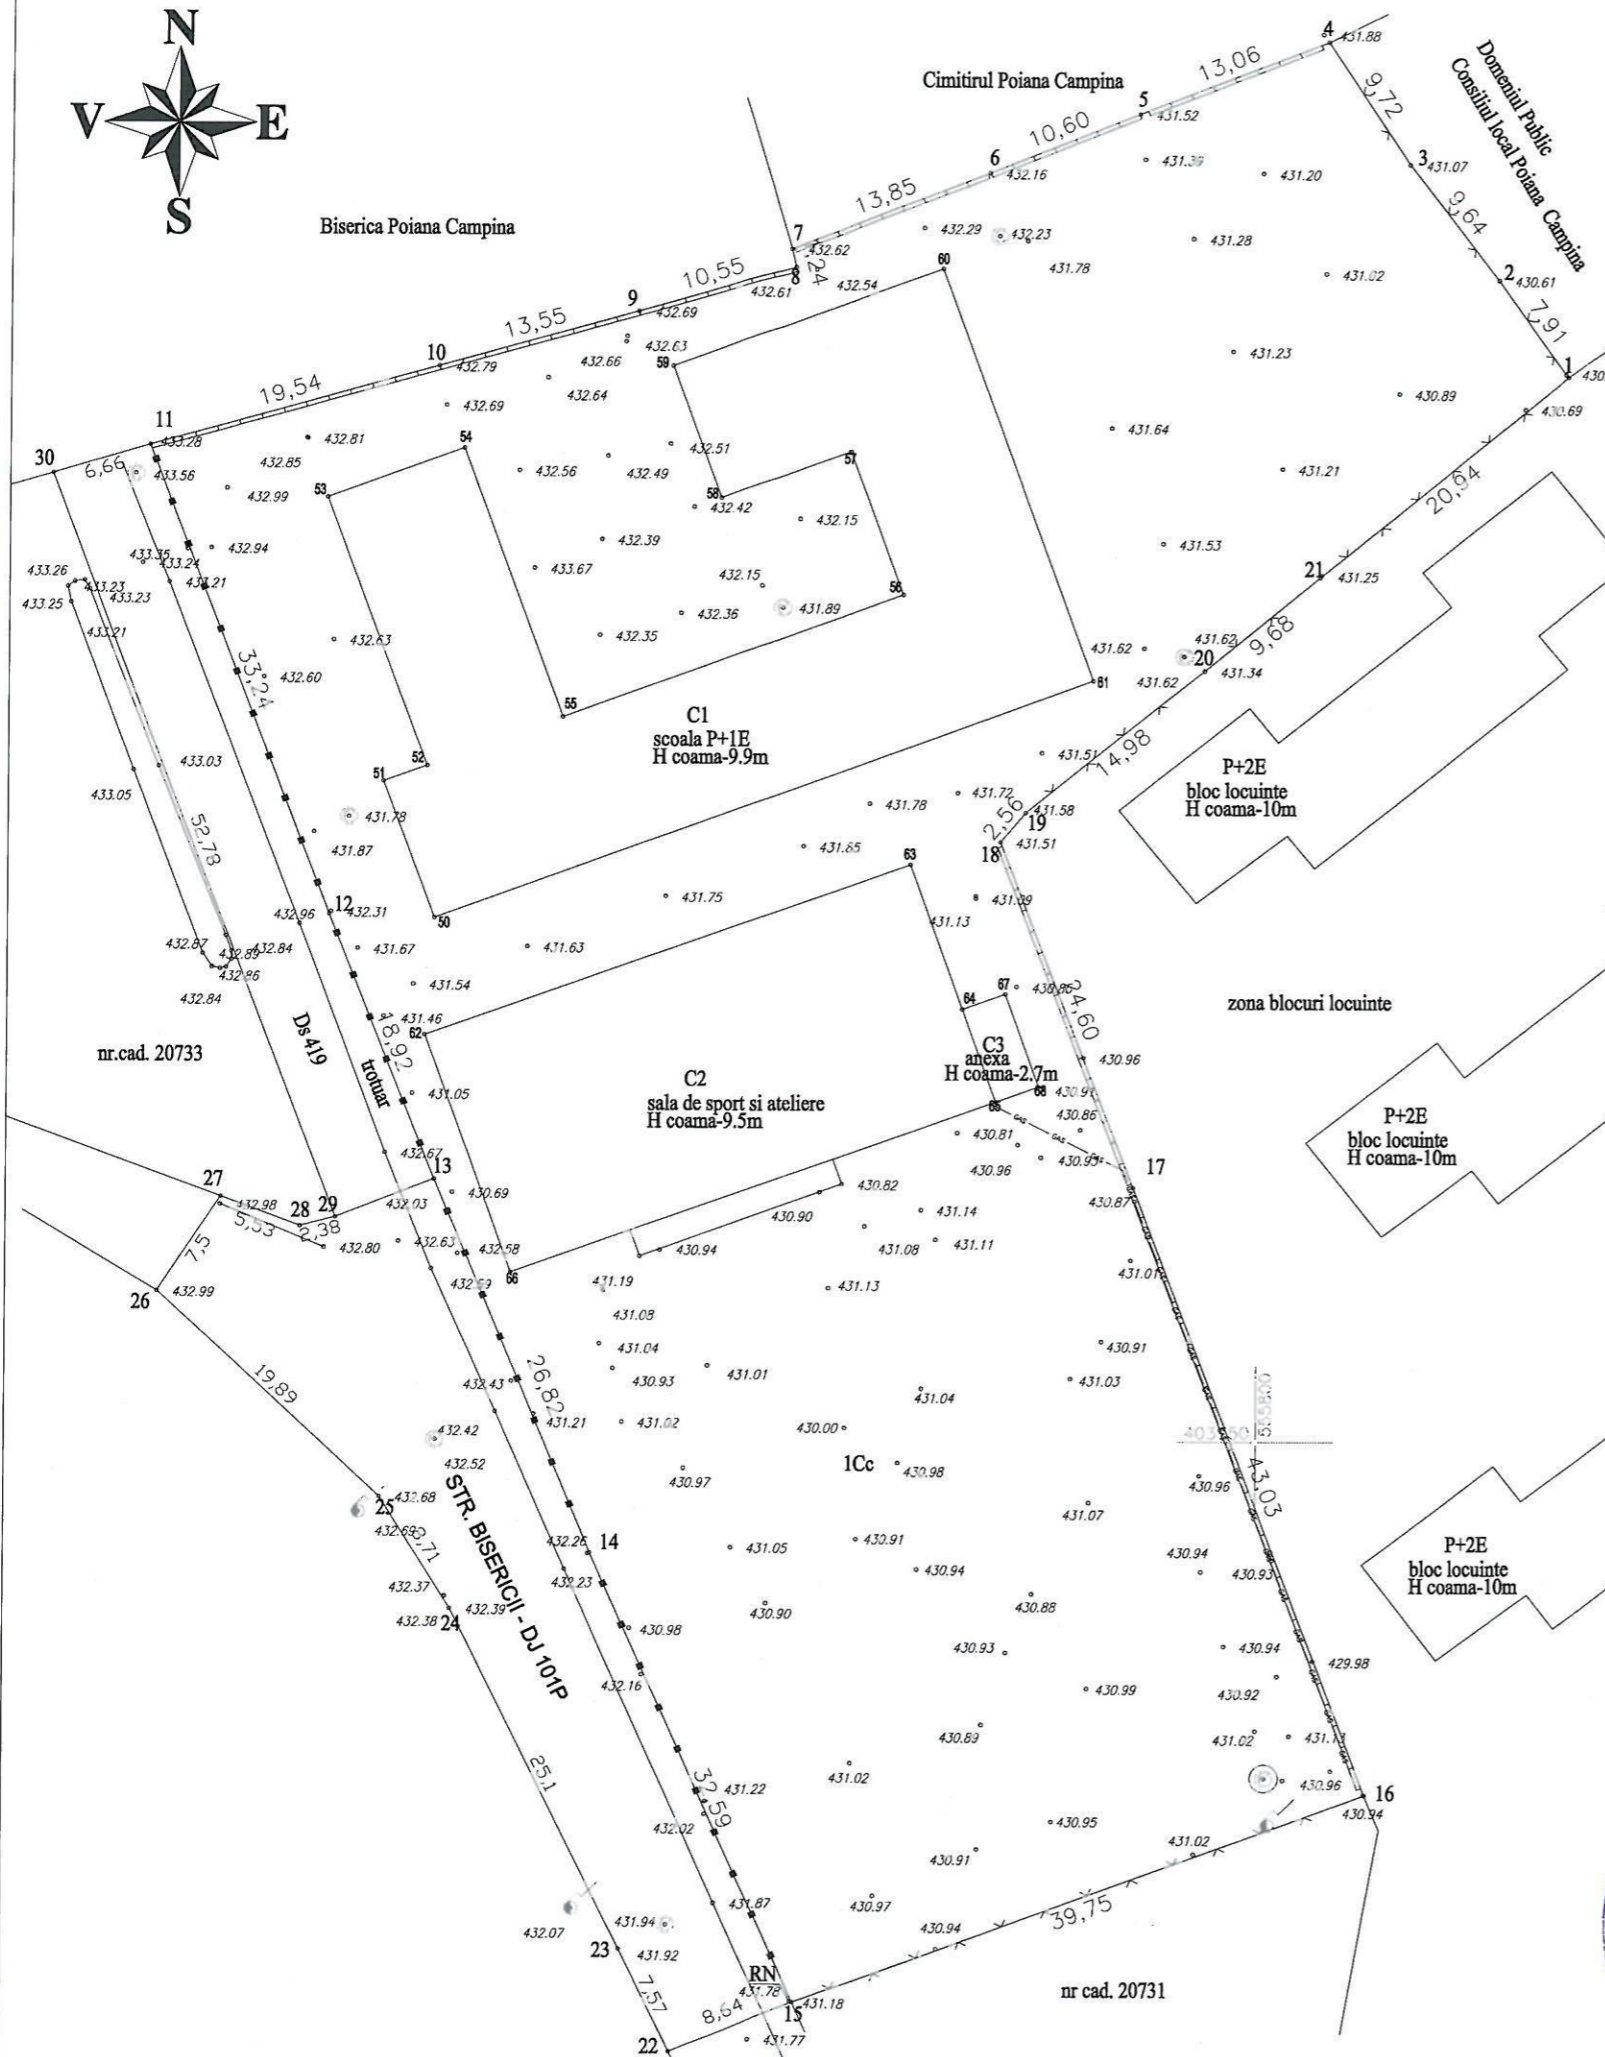

- TERITORIUL : UAT Poiana Câmpina
- LOCALITATEA : Com. Poiana Câmpina, sat Poiana Câmpina, nr. 235, T-7, Cc-42(
- PROPRIETAR : Comuna Poiana Campina
- ACT PROPRIETATE : extras de inf. nr. ___/___/2020, certificat de urbanism nr. ___/___/2020
- CATEGORIA DE FOLOSINTA: Cc
- NR. CAD. PROVIZORIU AL CORPULUI DE PROPRIETATE : 20732
- SUPRAFATA MASURATA TOTALA : 6043.00 mp
- SUPRAFATA ACTE : 6043.00 mp

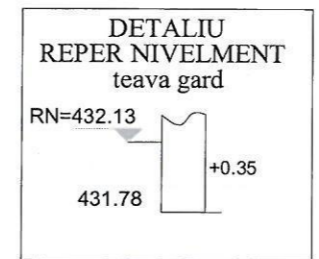

vizat conform legii 50/1991 republicata
SISTEM DE PROIECTIE STEREOGRAFIC 1970
SISTEM DE REFERINTA MAREA NEAGRA 1975

Executant
CERTIFICAT
GEODEZTOP DAVSTEF THEO
S.R.L. AUTORIZARE
Seria RO-B-J Nr. 1203
Glasa Mesterei
Data: iuni

Support topografic pentru plan de situatie In scopul obtinerii certificatului de urbanism	
Scara 1:500	Beneficiar Comu