

ANEXA NR. 1 LA
H.C.L. nr. 10 / 31.03.2026

Comp. UMC
Comp. ADPPAF
Comp. BEI

**Beneficiar: PRIMĂRIA COMUNEI POIANA
CÂMPINA, JUDEȚUL PRAHOVA**

Obiectiv de investitie:

1632

06.03.2026


**“ Amenajare santuri si cai de acces pe strazile Ion
Mateescu, Provitei, Toma Cantacuzino si Magurii,
comuna Poiana Campina, judetul Prahova ”**

Faza :

DALI

2025

Proiect nr. 4/2025

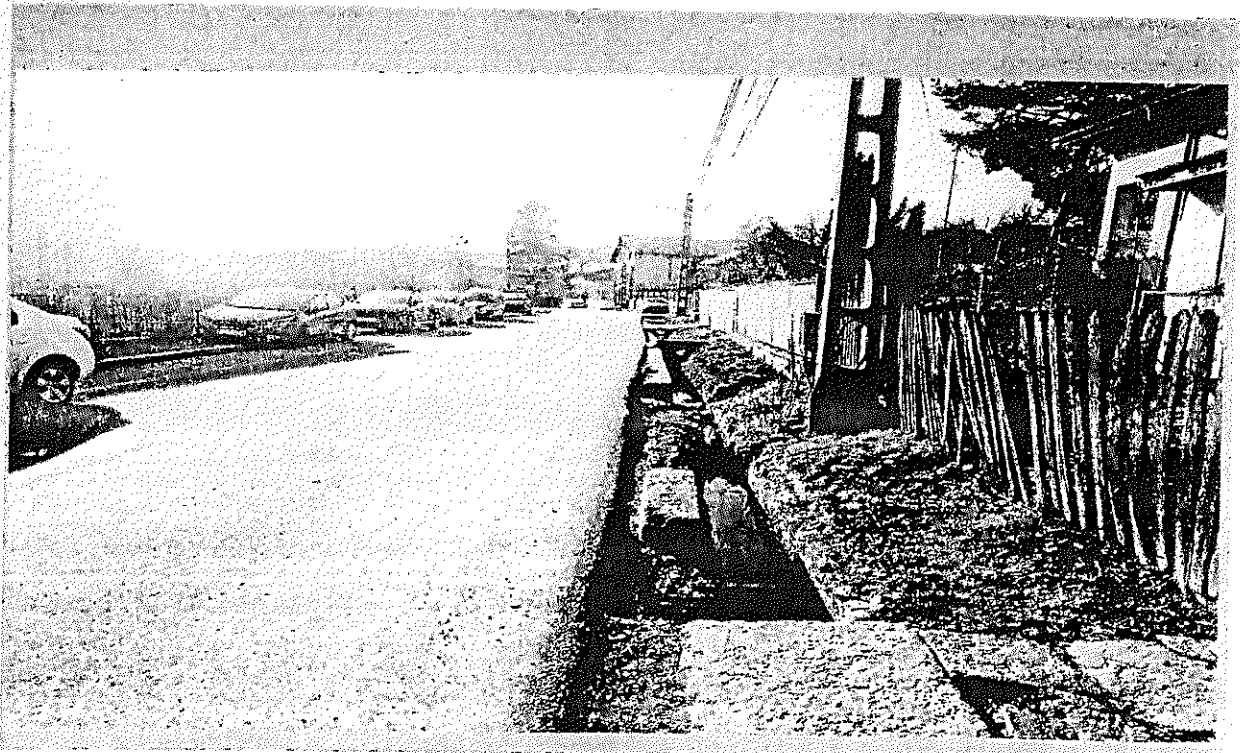

Proiectant

S.C. SMART TOPCAD PRODESIGN S.R.L.

ANEXA NR. 2 LA
H.C.L. nr. 10 / 31.03.2026.

2578 11.03.2026

8

BENEFICIAR:
PRIMARIA COMUNEI POIANA CAMPINA, JUDEȚUL PRAHOVA

**PRINCIPALII INDICATORI TEHNICO-ECONOMICI AFERENȚI
OBIECTIVULUI DE INVESTIȚIE**

1.1 Denumirea obiectivului de investiții

„Amplasare santuri și cai de acces pe străzile Ion Mateescu, Provitei, Toma Cantacuzino și Magurii, comuna Poiana Campina, județul Prahova”

1.2 Beneficiarul investiției

Comuna POIANA CAMPINA, Județul PRAHOVA

2. SITUAȚIA EXISTENTĂ ȘI NECESITATEA REALIZĂRII LUCRĂRILOR DE INTERVENȚII

2.1 Prezentarea contextului: politici, strategii, legislație, acorduri relevante, structuri instituționale și financiare

În conformitate cu definiția națională, zona rurală din România cuprinde 2861 comune care acoperă 87,5% din teritoriu și 45% din populație. Dezvoltarea economică și socială durabilă a zonei rurale este indispensabil legată de îmbunătățirea infrastructurii rurale și serviciilor de bază existente.

Infrastructura și serviciile de bază neadecvate constituie principalul element care menține decalajul accentuat dintre zonele rurale și zonele urbane din România și care, cu atât mai mult, reprezintă o piedică în calea egalității de șanse și a dezvoltării socio-economice a zonelor rurale. Zonele rurale sunt caracterizate de populație în curs de îmbătrânire și puternică tendință de emigrare, în special a tinerilor.

În analiza nevoilor au fost identificate următoarele aspecte relevante pentru dezvoltarea Spațiului rural românesc:

- dezvoltarea infrastructurii de bază și a serviciilor în zonele rurale;
- crearea de locuri de muncă în mediul rural;
- conservarea moștenirii rurale și a tradițiilor locale;

- reducerea gradului de sărăcie și a riscului de excluziune socială.

Prin implementarea proiectului se urmărește refacerea șanțurilor pe străzile Ion Mateescu, Proviței, Toma Cantacuzino și Măgurii, pentru a putea asigura o secțiune de scurgere suficientă pentru a prelua debitele de apă existente.

Oportunitatea realizării investiției o da Programului Național de Dezvoltare Locală sau alte surse legal constituite.

2.2 Analiza situației existente și identificarea necesităților și a deficiențelor

Străzile ce fac obiectul proiectului, sunt strada Ion Mateescu, Proviței, Toma Cantacuzino și Măgurii. Acestea aparțin parțial domeniului public al județului Prahova și parțial domeniului public al comunei Poiana Câmpina .

Tronsoanele de drum au o lungime de 837.50 m - DJ 100E(Str. Proviței) și respectiv 944 m – DJ 101P(Str. Toma Cantacuzino, Str. Ion Mateescu)- Strada Măgurii, acestea având o lățime variabilă de aproximativ 5.50 m, cu o bandă de circulație pe sens .

Pe aceste tronșone sistemul de scurgere a apelor pluviale nu este funcțional, șanțurile lipsesc, sunt deteriorate sau nu au continuitate până la punctul de descărcare, iar accesele la proprietăți sunt degradate sau lipsesc .

Apele pluviale de pe DJ 100E(Str. Proviței) și de pe DJ 101P(Str. Toma Cantacuzino) se descarcă în șanțul din DJ 101P(Str. Ion Mateescu), acestea ajungând în punctul de descărcare din strada Măgurii.

Pe aceste tronșoane, în zonele unde rigolele și șanțurile sunt degradate sau acestea lipsesc cu desăvârșire, circulația se desfășoară cu dificultate în perioadele cu ploi abundente, existând pericolul de apariție a fenomenului de acvaplănare și implicit de accidente cu pierderi de vieți omenești sau pagube materiale . Căile de acces degradate sau lipsa acestora fac dificilă intrarea proprietarilor, către imobilele din zona studiată .

Pentru conceperea soluțiilor de amenajare șanțuri și căi de acces, s-a efectuat revizia tehnică a străzilor de interes din comuna Poiana Câmpina respectiv, a modului de colectare și evacuare a apelor de suprafață.

În urma investigațiilor efectuate, s-a constatat că starea de viabilitate existentă a drumurilor este total necorespunzătoare, pentru desfășurarea circulației în condiții normale, deoarece dispozitivele de colectare și evacuare a apelor de suprafață, cât și căile de acces, fie lipsesc, fie sunt într-o stare tehnică necorespunzătoare .

În consecință este necesară intervenția tehnică urgentă asupra acestor tronșoane de drum.

Obiective preconizate a fi atinse prin realizarea investiției publice . Se consideră că lucrările propuse vor asigura parametrii normali de exploatare, urmând ca în urma implementării investiției, participanții la trafic să beneficieze de condiții superioare de circulație, precum:

- desfășurarea traficului auto și pietonal în condiții optime de siguranță și confort;
- îmbunătățirea accesibilității și mobilității populației, bunurilor și serviciilor, care va stimula o dezvoltare economică durabilă;
- crearea de noi locuri de muncă pe perioada execuției lucrărilor;
- intervenții rapide ale echipelor speciale (ambulanța, pompieri, autoritățile locale);

Drumurile de interes local ce fac obiectul proiectului, aparțin parțial domeniului public al județului Prahova și parțial domeniului public al comunei Poiana Câmpina.

2.3 Obiective preconizate a fi atinse prin realizarea investiției publice

Obiectiv general: dezvoltarea locală în zonele rurale.

Obiective specifice:

- asigurarea unei secțiuni de scurgere;
- asigurarea unui flux al circulației auto fluent și în siguranță;
- asigurarea scurgerii apelor pluviale;
- creșterea nivelului de trai al locuitorilor;
- protecția mediului înconjurător.

Obiectiv operațional:

Se conlucrează în vederea valorificării următoarelor oportunități:

- îmbunătățirea standardelor de viață ale populației prin îmbunătățirea condițiilor de locuit;
- îmbunătățirea accesului la căile principale de transport;
- creșterea eficienței activităților economice și sociale desfășurate;
- creșterea atractivității zonei/localității pentru investitorii interesați de dezvoltarea unor afaceri locale;
- reducerea duratei de deplasare a persoanelor și mărfurilor prin creșterea vitezei de transport.

Beneficiari direcți și indirecti:

- comunitatea locală;
- agenți economici din zonă;
- participanții la trafic;
- investitori existenți sau potențiali.

Rezultate așteptate

Din punct de vedere economic:

- îmbunătățirea competitivității economice locale;
- creșterea interesului investitorilor particulari din țară sau din străinătate pentru a investi;
- îmbunătățirea accesibilității;
- reducerea consumului de carburant;
- reducerea timpilor de parcurs.

Din punct de vedere social:

- atragerea de noi posibilități de dezvoltare a zonei.

Asupra mediului:

- se asigură colectarea și evacuarea corespunzătoare a apelor.

Dezvoltarea infrastructurii locale și a serviciilor locale de bază în zonele rurale, inclusiv a serviciilor de agrement și culturale, reinnoirea satelor și activitățile care vizează refacerea și modernizarea patrimoniului cultural și natural al satelor și al peisajelor rurale reprezintă elemente esențiale în cadrul oricărui efort de a valorifica potențialul de creștere și de a promova durabilitatea zonelor rurale.

Necesitatea promovării investiției

Datorita faptului ca, in perioadele ploioase, cele doua valcele inundă proprietățile adiacente, precum si strada Pietris, făcând strada impracticabilă în condiții de siguranță și confort, se consideră necesară mărirea secțiunii albiei.

Oportunitatea investiției

Oportunitatea investiției este data de Programul National de Dezvoltare Locala sau de celelalte surse de finanțare legal constituite.

2.4 Principali indicatori tehnico-economici aferenți investiției

2.4.1 Indicatori maximali, respectiv valoarea totală a obiectivului de investiții, exprimată în lei, cu TVA și respectiv, fără TVA, din care construcții-montaj (C+M), în conformitate cu devizul general

Denumire	Valoare (fara TVA)	TVA	Valoare (inclusiv TVA)
	LEI	LEI	
TOTAL GENERAL	3.503.762,28	659.542,12	4.163.304,40
Din care C+M	2.512.559,23	477.386,25	2.989.945,48

2.4.2 Indicatori minimali, respectiv indicatori de performanță – elemente fizice/capacități fizice care să indice atingerea țintei obiectivului de investiții – și, după caz, calitativi, în conformitate cu standardele, normativele și reglementările tehnice în vigoare

- Lungime rigola carosabilă cu dale de 66 cm 753 m
- Lungime rigola carosabilă cu dale de 49 cm 450 m
- Lungime bordura prefabricată 20x25x50 120 m
- Șanțuri trapezoidale cămășuite 506 mp
- Accese în curți cu dale prefabricate 120 m
- Accese în curți cu tub DN 400 cu țevă PVC 168 m
- Suprafața betonată 2090 mp
- Lungime șanț trapezoidal betonat 612 m

2.4.3 Indicatori financiari, socio-economici, de impact, de rezultat/operare, stabiliți în funcție de specificul și ținta fiecărui obiectiv de investiții:

Din punct de vedere economic realizarea investiției contribuie la bunăstarea economică a comunității locale.

- crearea de noi locuri de muncă pe perioada execuției lucrărilor;

Se consideră ca lucrările propuse vor asigura parametrii normali de exploatare, urmând ca în urma implementării investiției, participanții la trafic să beneficieze de condiții superioare de circulație, precum:

- desfășurarea traficului auto și pietonal în condiții optime de siguranță și confort;
- îmbunătățirea accesibilității și mobilității populației, bunurilor și serviciilor, care va stimula o dezvoltare economică durabilă;
- intervenții rapide ale echipelor speciale (ambulanța, pompieri, autoritățile locale);
- Îmbunătățirea calitatii mediului înconjurător.


2.4.4 Durata estimative de execuție a obiectivului de investiții – 36 luni

Durata estimată de execuție a obiectivului de investiții este definită de HG907/2016 ca fiind perioadă exprimată în luni, cuprins între data stabilită de investitor pentru începerea lucrărilor de execuție și comunicată executantului și data încheierii procesului verbal privind admiterea recepției la terminarea lucrărilor.

Întocmit,

Ing. Ungureanu Catalin (

SC SMART TOPCAD PRODESIGN SRL

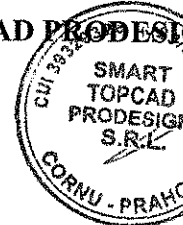

ANEXA NR. 3 LA
H.C.L. nr. 10 / 31.03.2026

Comp. APPAP
Comp. DE CITE
Comp. OHC

Proiectant,
SC SMART TOPCAD PRODESIGN SRL

(denumirea persoanei juridice și datele de identificare)

2579

11 08 2026

DEVIZ GENERAL


al obiectivului de investiții:

**„Amenajare santuri si cai de acces pe strazile Ion Mateescu, Provitei, Toma Cantacuzino si Magurii, comuna Poiana Campina, judetul Prahova”
FAZA DALI**

Nr. crt.	Denumirea capitolelor si subcapitolelor de cheltuieli	Valoare (fara TVA)	TVA	Valoare (cu TVA)
		lei	21% lei	lei
1	2	3	4	5
CAPITOLUL 1 Cheltuieli pentru obținerea și amenajarea terenului				
1.1	Obținerea terenului	0,00	0,00	0,00
1.2	Amenajarea terenului	0,00	0,00	0,00
1.3	Amenajări pentru protecția mediului și aducerea terenului la starea inițială	0,00	0,00	0,00
1.4	Cheltuieli pentru relocarea/protecția utilităților	13.652,80	2.594,03	16.246,83
Total capitol 1		13.652,80	2.594,03	16.246,83
CAPITOLUL 2 Cheltuieli pentru asigurarea utilităților necesare obiectivului de investiții				
2.1		0,00	0,00	0,00
2.2		0,00	0,00	0,00
2.3		0,00	0,00	0,00
Total capitol 2		0,00	0,00	0,00
CAPITOLUL 3 Cheltuieli pentru proiectare și asistență tehnică				
3.1	Studii	15.000,00	2.850,00	17.850,00
	3.1.1. Studii de teren	15.000,00	2.850,00	17.850,00
	3.1.2. Raport privind impactul asupra mediului	0,00	0,00	0,00
	3.1.3. Alte studii specifice	0,00	0,00	0,00
3.2	Documentații-suport și cheltuieli pentru obținerea de avize, acorduri și autorizații	2.000,00	380,00	2.380,00
3.3	Expertizare tehnică	5.000,00	950,00	5.950,00
3.4	Certificarea performanței energetice și auditul energetic al clădirilor, auditul de siguranța rutiera	0,00	0,00	0,00
3.5	Proiectare	55.000,00	10.450,00	65.450,00
	3.5.1. Temă de proiectare	0,00	0,00	0,00
	3.5.2. Studiu de fezabilitate	0,00	0,00	0,00
	3.5.3. Studiu de fezabilitate/documentație de avizare a lucrărilor de intervenții și deviz general	20.000,00	3.800,00	23.800,00
	3.5.4. Documentațiile tehnice necesare în vederea obținerii avizelor/acordurilor/autorizațiilor	5.000,00	950,00	5.950,00
	3.5.5. Verificarea tehnică de calitate a proiectului tehnic și a detaliilor de execuție	10.000,00	1.900,00	11.900,00
	3.5.6. Proiect tehnic și detalii de execuție	20.000,00	3.800,00	23.800,00
3.6	Organizarea procedurilor de achiziție	25.000,00	4.750,00	29.750,00
3.7	Consultanță	0,00	0,00	0,00
	3.7.1. Managementul de proiect pentru obiectivul de investiții	0,00	0,00	0,00
	3.7.2. Auditul financiar	0,00	0,00	0,00
3.8	Asistență tehnică	57.112,47	10.851,37	67.963,84
	3.8.1. Asistență tehnică din partea proiectantului	20.000,00	3.800,00	23.800,00
	3.8.1.1. pe perioada de execuție a lucrărilor	15.000,00	2.850,00	17.850,00
	3.8.1.2. pentru participarea proiectantului la fazele incluse în programul de control al lucrărilor de execuție, avizat de către Inspectoratul de Stat în Construcții	5.000,00	950,00	5.950,00
	3.8.2. Dirigenție de șantier	37.112,47	7.051,37	44.163,84
	3.8.3. Coordonator in materie de securitate si sanatate - conform Hotararii Guvernului nr. 300/2006, cu modificarile si completarile ulterioare	0,00	0,00	0,00
Total capitol 3		159.112,47	30.231,37	189.343,84

CAPITOLUL 4 Cheltuieli pentru investiția de bază				
4.1	Construcții și instalații	2.474.164,78	470.091,31	2.944.256,09
4.2	Montaj utilaje, echipamente tehnologice și funcționale	0,00	0,00	0,00
4.3	Utilaje, echipamente tehnologice și funcționale care necesită montaj	0,00	0,00	0,00
4.4	Utilaje, echipamente tehnologice și funcționale care nu necesită montaj și echipamente de transport	0,00	0,00	0,00
4.5	Dotări	0,00	0,00	0,00
4.6	Active necorporale	0,00	0,00	0,00
Total capitol 4		2.474.164,78	470.091,31	2.944.256,09
CAPITOLUL 5 Alte cheltuieli				
5.1	Organizare de șantier	37.112,47	7.051,37	44.163,84
	5.1.1. Lucrări de construcții și instalații aferente organizării de șantier	24.741,65	4.700,91	29.442,56
	5.1.2. Cheltuieli conexe organizării șantierului	12.370,82	2.350,46	14.721,28
5.2	Comisioane, cote, taxe, costul creditului	32.487,97	0,00	32.487,97
	5.2.1. Comisiunile și dobânzile aferente creditului băncii finanțatoare	0,00	0,00	0,00
	5.2.2. Cota aferentă ISC pentru controlul calității lucrărilor de construcții	12.494,53	0,00	12.494,53
	5.2.3. Cota aferentă ISC pentru controlul statului în amenajarea teritoriului, urbanism și pentru autorizarea lucrărilor de construcții	2.498,91	0,00	2.498,91
	5.2.4. Cota aferentă Casei Sociale a Constructorilor - CSC	12.494,53	0,00	12.494,53
	5.2.5. Taxe pentru acorduri, avize conforme și autorizația de construire/desființare	5.000,00	0,00	5.000,00
5.3	Cheltuieli diverse și neprevăzute	125.563,86	23.857,13	149.421,00
5.4	Cheltuieli pentru informare și publicitate	0,00	0,00	0,00
Total capitol 5		195.164,30	30.908,50	226.072,81
CAPITOLUL 6 Cheltuieli pentru probe tehnologice și teste				
6.1	Pregătirea personalului de exploatare	0,00	0,00	0,00
6.2	Probe tehnologice și teste	0,00	0,00	0,00
Total capitol 6		0,00	0,00	0,00
CAPITOLUL 7 Cheltuieli aferente marjei de buget și pentru constituirea rezervei de implementare pentru ajustarea de pret				
7.1	Cheltuieli aferente marjei de buget 25% din (1.2 + 1.3 + 1.4 + 2 + 3.1 + 3.2 + 3.3 + 3.5 + 3.7 + 3.8 + 4 + 5.1.1)	661.667,92	125.716,91	787.384,83
7.2	Cheltuieli pentru constituirea rezervei de implementare pentru ajustarea de pret	0,00	0,00	0,00
Total capitol 7		661.667,92	125.716,91	787.384,83
TOTAL GENERAL		3.503.762,28	659.542,12	4.163.304,40
din care: C + M (1.2 + 1.3 + 1.4 + 2 + 4.1 + 4.2 + 5.1.1)		2.512.559,23	477.386,25	2.989.945,48

Intocmit,

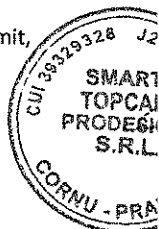


Beneficiar,




ANEXA NR. 4 LA
H.C.L. nr. 10 / 31.03.2026

PLAN DE SITUATIE
SCARA 1:500

- INTRAVILAN/EXTRAVILAN-
Teritoriul: POIANA CAMPINA-PRAHOVA
Adresa: Comuna Poiana Campina, Sat Poiana Campina, D.J. 101P-Str. Ion Mateescu, D.J.101P-Str. Toma Cantacuzino, D.J. 100E-Str. Provitel, Str. Magurii, Str. Mircea Bunea, Str. Steriesti, Str. Dimitrie Gusti, Str. Preot Gheorghe Ionescu, Str. Provitel, Valcel Saramura, intravilan/extravilan, judetul Prahova
Beneficiar: COMUNA POIANA CAMPINA
Supr. teren studiat: S = 24455 mp din care S=21978mp-intravilan si S=2477mp-extravilan
S=24455mp din care S=9873mp-D.J.101P, S=11407mp-D.J. 100E, S=386mp-Str. Magurii, S=1333mp-Str. Magurii, S=299mp-Str. Steriesti, S=245mp-Str. Dimitrie Gusti, S=215mp-Str. Preot Ghe. Ionescu, S=159mp-Str. Provitel, S=342mp-Valcel Saramura, S= 196mp-Str. Mircea Bunea
Nr. cadastral: 22018,21950,21961,21971,22145,22008,21996,22010
T 27 Cc 1338 A 1339

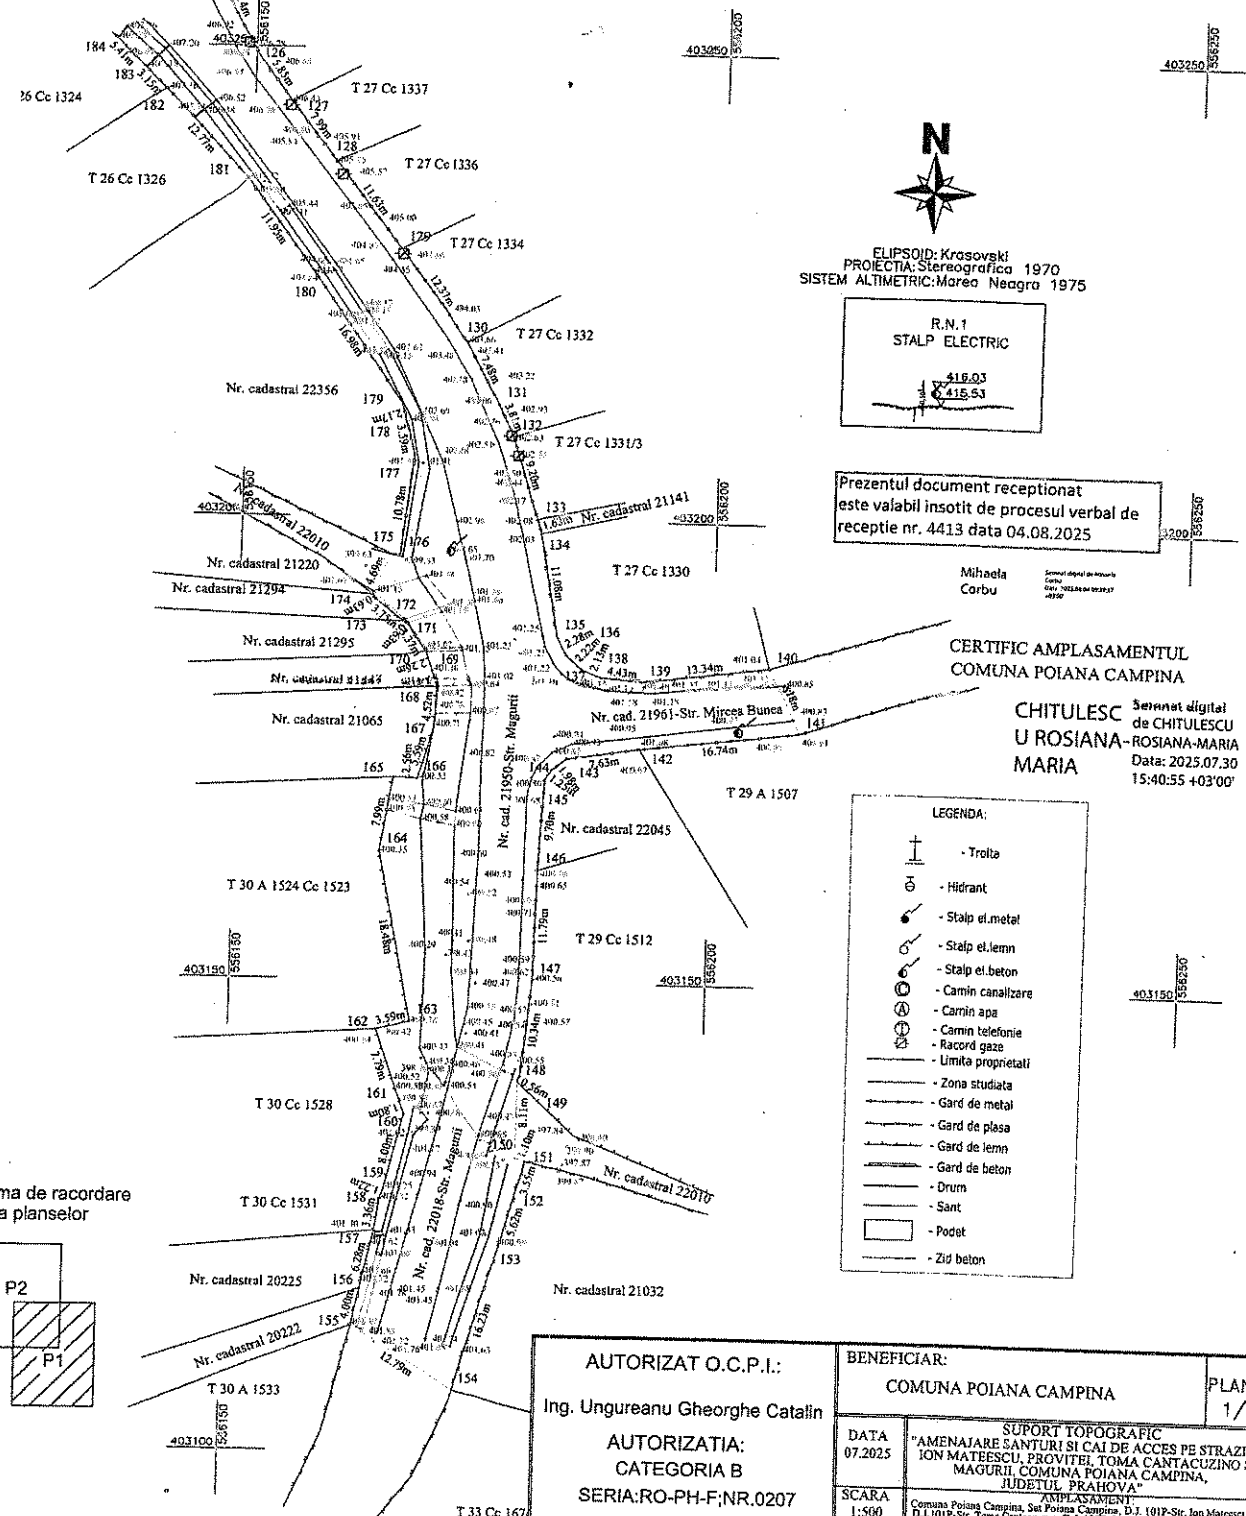


ELIPSOID: Krasovski
PROIECTIA: Stereografica 1970
SISTEM ALTIMETRIC: Marea Neagra 1975

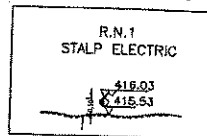

Prezentul document receptionat
este valabil insotit de procesul verbal de
receptie nr. 4413 data 04.08.2025

CERTIFIC AMPLASAMENTUL
COMUNA POIANA CAMPINA
CHITULESC
U ROSIANA-
MARIA
Sistem digital de
CHITULESCU
-ROSIANA-MARIA
Data: 2025.07.30
15:40:55 +03'00'

- LEGENDA:
- Troita
 - Hidrant
 - Stalp et.metel
 - Stalp et.lemn
 - Stalp et.beton
 - Carmin canalizare
 - Carmin apa
 - Carmin telefonie
 - Racord gaze
 - Limita proprietati
 - Zona studiată
 - Gard de metal
 - Gard de plasa
 - Gard de lemn
 - Gard de beton
 - Drum
 - Sant
 - Podet
 - Zid beton

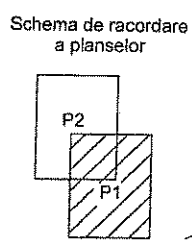

AUTORIZAT O.C.P.I.:		BENEFICIAR:	
Ing. Ungureanu Gheorghe Catalin		COMUNA POIANA CAMPINA	
AUTORIZATIA: CATEGORIA B SERIA:RO-PH-F,NR.0207		DATA 07.2025	PLANSA: 1/16
SEMNATURA Ungureanu		SUPPORT TOPOGRAFIC "AMENAJARE SANTURI SI CAI DE ACCES PE STRAZILE ION MATEESCU, PROVITEL, TOMA CANTACUZINO SI MAGURII, COMUNA POIANA CAMPINA, JUDETUL PRAHOVA"	
SCARA 1:500		AMPLASAMENT Comuna Poiana Campina, Sat Poiana Campina, D.J. 101P-Str. Ion Mateescu, D.J.101P-Str. Toma Cantacuzino, D.J. 100E-Str. Provitel, Str. Magurii, Str. Mircea Bunea, Str. Steriesti, Str. Dimitrie Gusti, Str. Preot Gheorghe Ionescu, Str. Valcel Saramura, intravilan/extravilan, jud. Prahova	
SISTEM DE PROIECTIE: STEREOGRAFIC 1970		PLAN DE REFERINTA : MAREA NEAGRA 1975	

**PLAN DE SITUATIE
SCARA 1:500**


- INTRAVILAN/EXTRAVILAN-

Teritoriul: POIANA CAMPINA-PRAHOVA
 Adresa: Comuna Poiana Campina, Sat Poiana Campina, D.J. 101P-Str. Ion Mateescu, D.J.101P-Str. Toma Cantacuzino, D.J. 100E-Str. Provitei, Str. Magurii, Str. Mircea Bunea, Str. Steresti, Str. Dimitrie Gusti, Str. Preot Gheorghe Ionescu, Str. Provitei, Valcea Saramura, intravilan/extravilan, judetul Prahova
 Beneficiar: COMUNA POIANA CAMPINA
 Supr. teren studiat: S = 24455 mp din care S=21978mp-intravilan si S=2477mp-extravilan
 S=24455mp din care S=9873mp-D.J.101P, S=11407mp-D.J. 100E, S=386mp-Str. Magurii, S=1333mp-Str. Magurii, S=299mp-Str. Steresti, S=245mp-Str. Dimitrie Gusti, S=215mp-Str. Preot Ghe. Ionescu, S=159mp-Str. Provitei, S=342mp-Valcea Saramura, S= 196mp-Str. Mircea Bunea
 Nr. cadastral: 22018,21950,21961,21971,22145,22006,21996,22010


Prezentul document receptionat este valabil insotit de procesul verbal de receptie nr. 4413 data 04.08.2025




ELIPSOID: Krasovski
 PROIECTIA: Stereografica 1970
 SISTEM ALTIMETRIC: Marea Neagra 1975

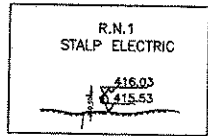

Mihaela Corbu
 Semnat digital de Mihaela Corbu
 Data: 2025.08.04
 054607 +0300

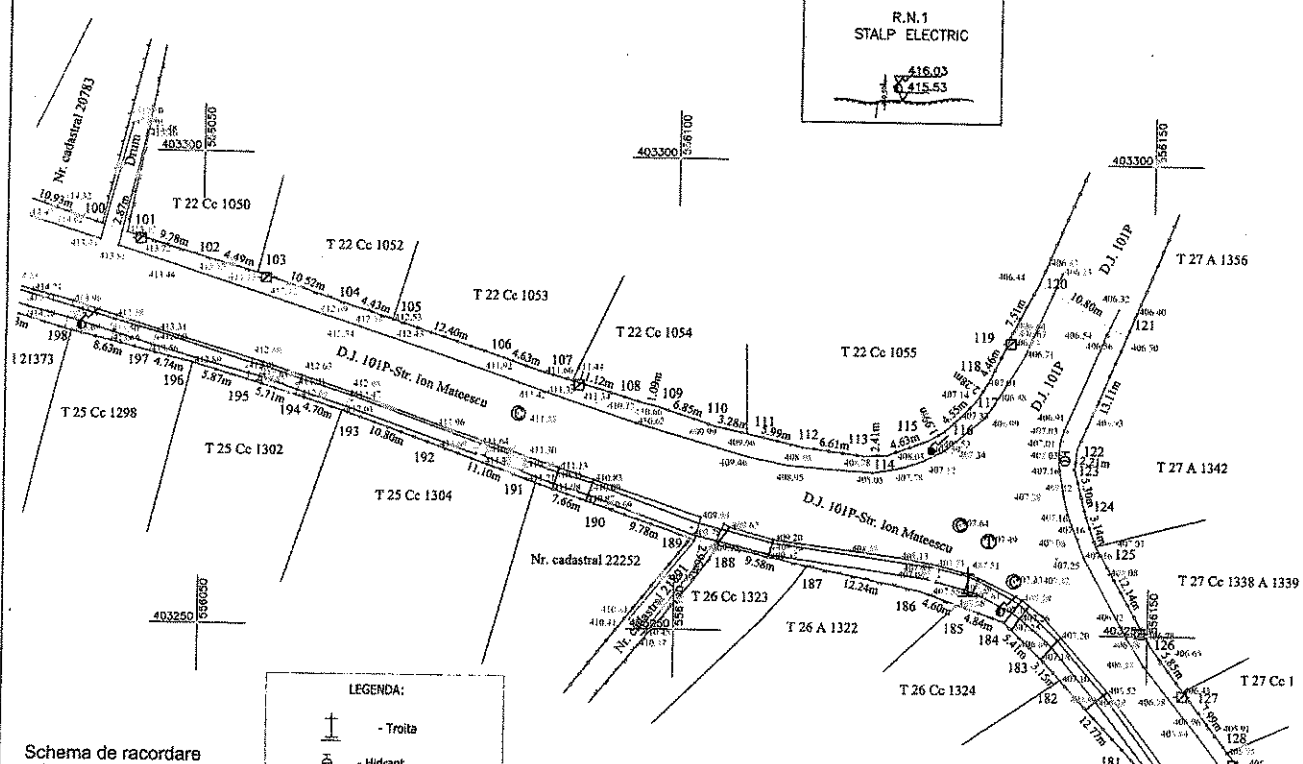

Schema de racordare a planselor

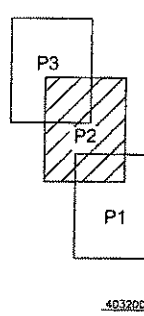

LEGENDA:

- Troita
- Hidrant
- Stalp el.metal
- Stalp el.lemn
- Stalp el.beton
- Camin canalizare
- Camin apa
- Camin telefonie
- Racord gaze
- Limita proprietati
- Zona studiată
- Gard de metal
- Gard de plasa
- Gard de lemn
- Gard de beton
- Drum
- Sant
- Podet
- Zid beton

CERTIFIC AMPLASAMENTUL
 COMUNA POIANA CAMPINA
 CHITULESCU ROSIANA-MARIA
 Semnat digital de CHITULESCU ROSIANA-MARIA
 Data: 2025.07.30
 15:41:46 +03'00"

CERTIFIC AMPLASAMENTUL
 CONSILIUL JUDETEAN PRAHOVA
CERTIFIC AMPLASAMENTUL
 DIRSTARU CRISTIAN
 Semnat digital de DIRSTARU CRISTIAN
 Data: 2025.07.30
 12:22:00 +03'00"

AUTORIZAT O.C.P.I.: Ing. Ungureanu Gheorghe Catalin AUTORIZATIA: CATEGORIA B SERIA:RO-PH-F,NR.0207	BENEFICIAR: COMUNA POIANA CAMPINA	PLANSA: 2/16
	DATA 07.2025	SUPORT TOPOGRAFIC ION MATEESCU, PROVITEI, TOMA CANTACUZINO SI MAGURII, COMUNA POIANA CAMPINA, JUDETLUL PRAHOVA
SCARA 1:500	AMPLASAMENT: Comuna Poiana Campina, Sat Poiana Campina, D.J. 101P-Str. Ion Mateescu, D.J.101P-Str. Toma Cantacuzino, D.J. 100E-Str. Provitei, Str. Magurii, Str. Mircea Bunea, Str. Steresti, Str. Dimitrie Gusti, Str. Preot Gheorghe Ionescu, Str. Provitei, Valcea Saramura, intravilan/extravilan, jud. Prahova	
SEMNATURA : Ungureanu	SISTEM DE PROIECTIE: STEREOGRAFIC 1970 PLAN DE REFERINTA : MAREA NEAGRA 1975	


**PLAN DE SITUATIE
SCARA 1:500**

- INTRAVILAN/EXTRAVILAN-

Teritoriul: POIANA CAMPINA-PRAHOVA
Adresa: Comuna Poiana Campina, Sat Poiana Campina, D.J. 101P-Str. Ion Mateescu, D.J.101P-Str. Toma Cantacuzino, D.J. 100E-Str. Provitel, Str. Magurii, Str. Mircea Bunea, Str. Steriesti, Str. Dimitrie Gusti, Str. Preot Gheorghe Ionescu, Str. Provitel, Valcel Saramura, intravilan/extravilan, judetul Prahova
Beneficiar: COMUNA POIANA CAMPINA
Supr. teren studiat: S = 24455 mp din care S=21976mp-intravilan si S=2477mp-extravilan
 S=24455mp din care S=9873mp-D.J.101P, S=11407mp-D.J. 100E, S=386mp-Str. Magurii, S=1333mp-Str. Magurii, S=299mp-Str. Steriesti, S=245mp-Str. Dimitrie Gusti, S=215mp-Str. Preot Ghe. Ionescu, S=159mp-Str. Provitel, S=342mp-Valcel Saramura, S= 196mp-Str. Mircea Bunea
Nr. cadastral: 22018,21950,21961,21971,22145,22006,21996,22010



ELIPSOID: Krasovski
 PROIECTIA: Stereografica 1970
 SISTEM ALTIMETRIC: Marea Neagra 1975

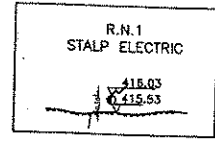

**CERTIFIC AMPLASAMENTUL
COMUNA POIANA CAMPINA
CHITULESCU ROSIANA-
MARIA**


Semnat digital de
 CHITULESCU
 ROSIANA-MARIA
 Data: 2025.07.30
 15:42:23 +03'00'

**CERTIFIC AMPLASAMENTUL
CONSILIUL JUDETEAN PRAHOVA**

**CERTIFIC
AMPLASAMENTUL**
 DIRSTARU
 CRISTIAN


Semnat digital de
 DIRSTARU CRISTIAN
 Data: 2025.07.30
 12:24:05 +03'00'

Prezentul document receptionat
 este valabil insotit de procesul
 verbal de receptie nr. 4413 data
 04.08.2025

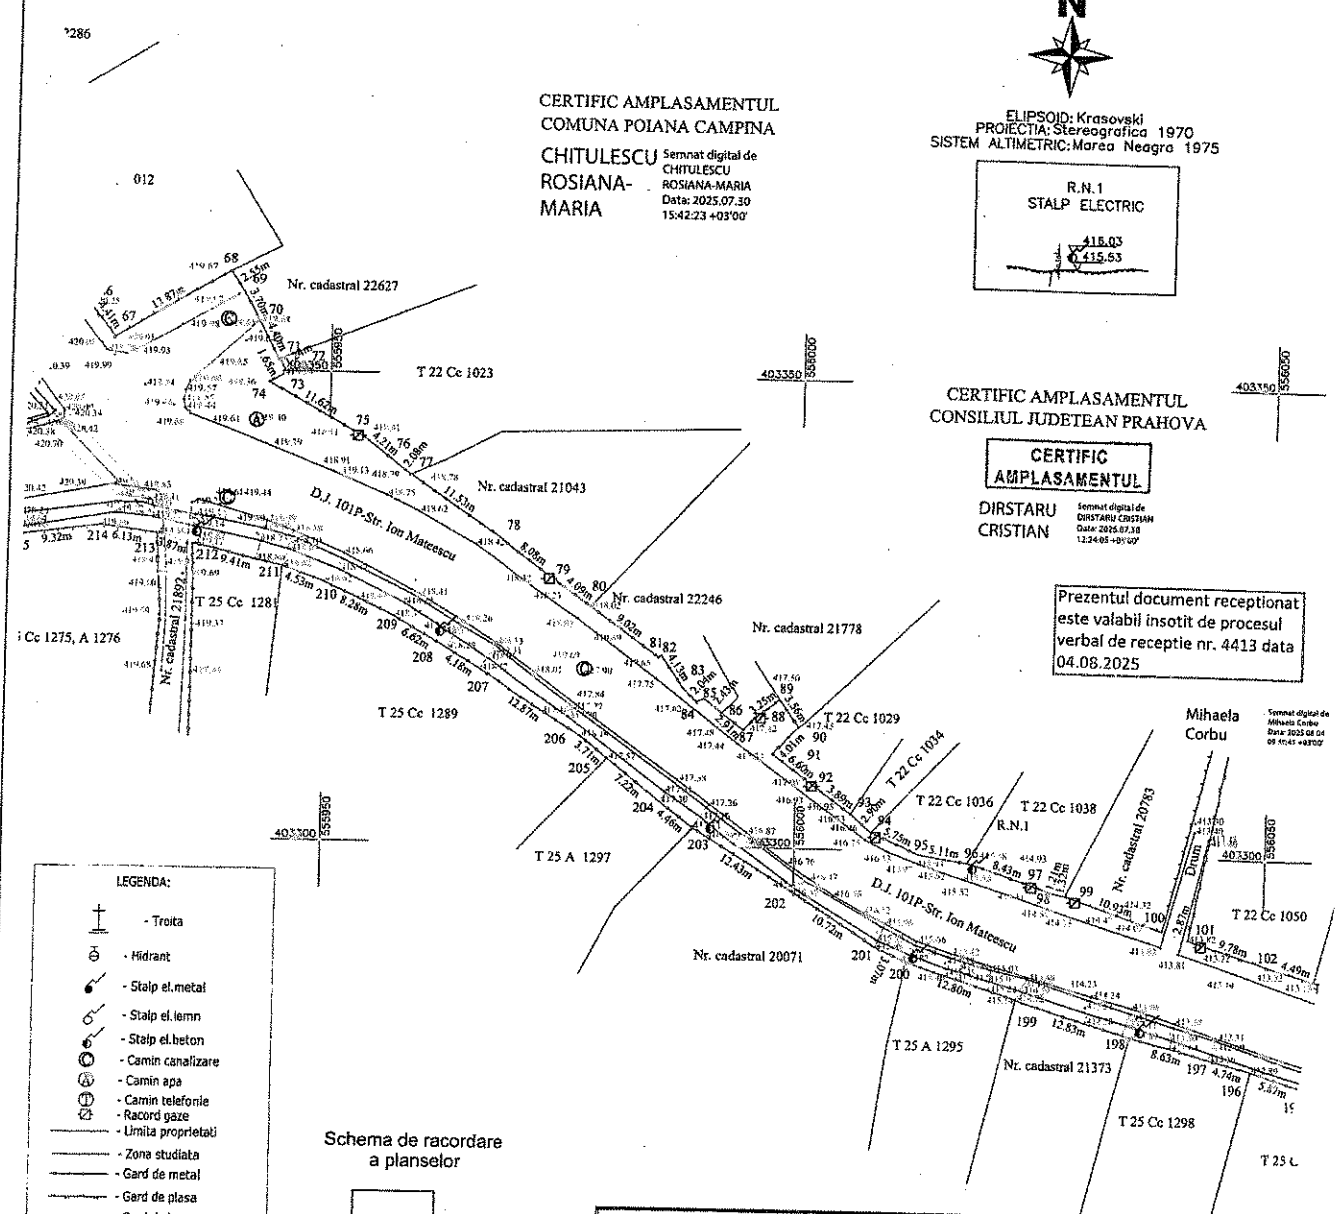

- LEGENDA:**
- Troita
 - Hidrant
 - Stalp el. metal
 - Stalp el. lemn
 - Stalp el. beton
 - Camin canalizare
 - Camin apa
 - Camin telefonie
 - Racord gaze
 - Limita proprietati
 - Zona studziata
 - Gard de metal
 - Gard de plasa
 - Gard de lemn
 - Gard de beton
 - Drum
 - Sant
 - Podet
 - Zid beton

Schema de racordare
a planselor

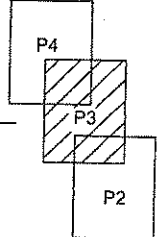


AUTORIZAT O.C.P.I.: Ing. Ungureanu Gheorghe Catalin	BENEFICIAR: COMUNA POIANA CAMPINA	PLANSA: 3/16
AUTORIZATIA: CATEGORIA B SERIA:RO-PH-F;NR.0207	DATA: 07.2025	SUPORT TOPOGRAFIC "AMENAJARE SANTURI SI CAI DE ACCES PE STRAZILE ION MATEESCU, PROVITEL, TOMA CANTACUZINO SI MAGURII, COMUNA POIANA CAMPINA, JUDETUL PRAHOVA"
SEMNATURA: Gheorghe-Catalin Ungureanu	SCARA: 1:500	Comuna Poiana Campina, Sat Poiana Campina, D.J. 101P-Str. Ion Mateescu, D.J.101P-Str. Toma Cantacuzino, D.J. 100E-Str. Provitel, Str. Magurii, Str. Mircea Bunea, Str. Steriesti, Str. Dimitrie Gusti, Str. Preot Gheorghe Ionescu, Str. Provitel, Valcel Saramura, intravilan/extravilan, jud. Prahova
		SISTEM DE PROIECTIE: STEREOGRAFIC 1970 PLAN DE REFERINTA : MAREA NEAGRA 1975

PLAN DE SITUATIE
SCARA 1:500

- INTRAVILAN/EXTRAVILAN-

Teritoriul: POIANA CAMPINA-PRAHOVA
Adresa: Comuna Poiana Campina, Sat Poiana Campina, D.J. 101P-Str. Ion Mateescu, D.J.101P-Str. Toma Cantacuzino, D.J. 100E-Str. Provitei, Str. Magurii, Str. Mircea Bunea, Str. Steresti, Str. Dimitrie Gusti, Str. Preot Gheorghe Ionescu, Str. Provitei, Valcel Saramura, intravilan/extravilan, judetul Prahova
Beneficiar: COMUNA POIANA CAMPINA
Supr. teren studiat: S = 24455 mp din care S=21978mp-intravilan si S=2477mp-extravilan
S=24455mp din care S=9873mp-D.J.101P, S=11407mp-D.J. 100E, S=3866mp-Str. Magurii, S=1333mp-Str. Magurii, S=299mp-Str. Steresti, S=245mp-Str. Dimitrie Gusti, S=215mp-Str. Preot Ghe. Ionescu, S=159mp-Str. Provitei, S=342mp-Valcel Saramura, S= 196mp-Str. Mircea Bunea
Nr. cadastral: 22018,21950,21961,21971,22145,22006,21996,22010

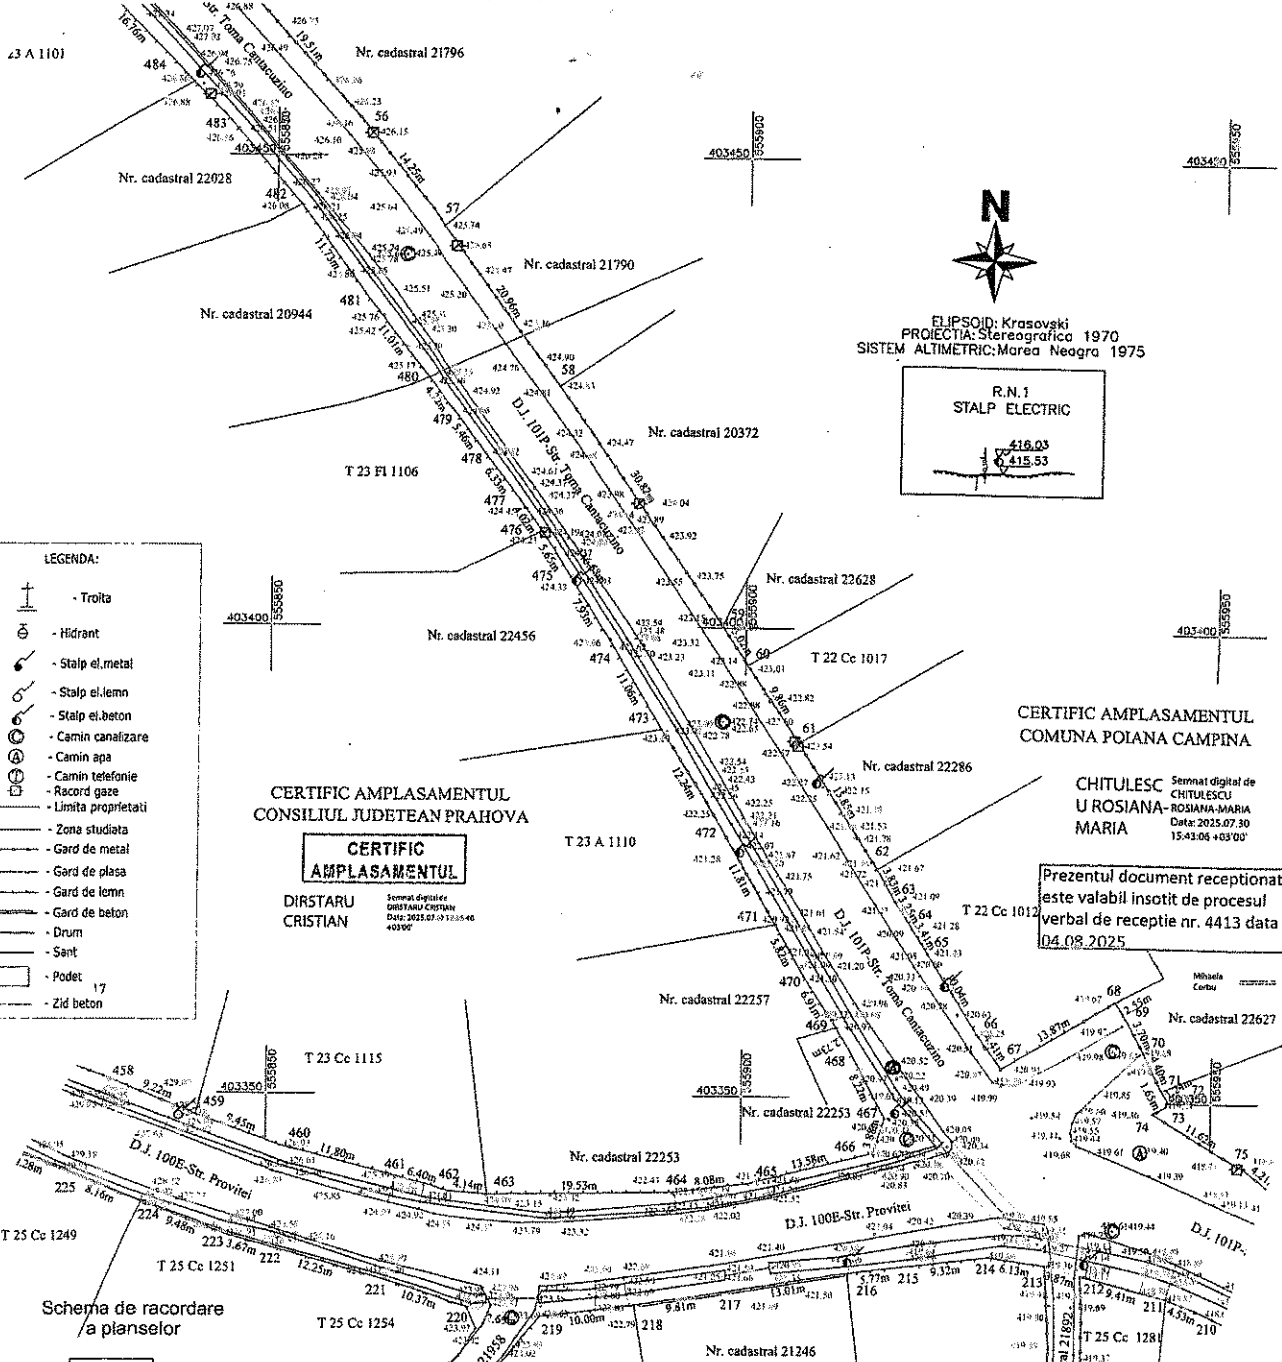

- LEGENDA:**
- Troita
 - Hidrant
 - Stalp el.metalt
 - Stalp el.lemn
 - Stalp el.beton
 - Camin canalizare
 - Camin apa
 - Camin telefonie
 - Record gaze
 - Limita proprietati
 - Gard de metal
 - Gard de plesa
 - Gard de lemn
 - Gard de beton
 - Drum
 - Sant
 - Podet 17
 - Zid beton

CERTIFIC AMPLASAMENTUL
CONSILIUL JUDETEAN PRAHOVA

**CERTIFIC
AMPLASAMENTUL**

DIRSTARU
CRISTIAN


Semnat digital de
DIRSTARU CRISTIAN
Data: 2025.07.30 15:46:40
40390

CERTIFIC AMPLASAMENTUL
COMUNA POIANA CAMPINA

CHITULESCU
U ROSIANA-ROSIARIA-MARIA
MARIA

Prezentul document receptional
este valabil insotit de procesul
verbal de receptie nr. 4413 data
04.08.2025

Schema de racordare
a planselor

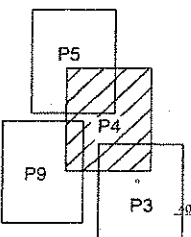


AUTORIZAT O.C.P.I.: Ing. Ungureanu Gheorghe Catalin		BENEFICIAR: COMUNA POIANA CAMPINA		PLANSA: 4/16
AUTORIZATIA: CATEGORIA B SERIA:RO-PH-F/NR.0207		SUPORT TOPOGRAFIC CHITULESCU "AMENAJARE SANTURI SI CAI DE ACCES PE STRAZILE ION MATEESCU, PROVITEI, TOMA CANTACUZINO SI MAGURII, COMUNA POIANA CAMPINA, JUDETEL PRAHOVA"		
SEMNTATURA Gheorghe-Catalin Ungureanu		DATA 07.2025	SCARA 1:500 Comuna Poiana Campina, Sat Poiana Campina, D.J. 101P-Str. Ion Mateescu, D.J.101P-Str. Toma Cantacuzino, D.J. 100E-Str. Provitei, Str. Magurii, Str. Mircea Bunea, Str. Steresti, Str. Dimitrie Gusti, Str. Preot Ghe. Ionescu, Str. Preot Gheorghe Ionescu, Valcel Saramura, intravilan/extravilan, jud. Prahova	
		SISTEM DE PROIECTIE: STEREOGRAFIC 1970 PLAN DE REFERINTA : MAREA NEAGRA 1975		

PLAN DE SITUATIE
SCARA 1:500


- INTRAVILAN/EXTRAVILAN-

Teritoriu: POIANA CAMPINA-PRAHOVA
Adresa: Comuna Poiana Campina, Sat Poiana Campina, D.J. 101P-Str. Ion Mateescu, D.J. 101P-Str. Toma Cantacuzino, D.J. 100E-Str. Provitei, Str. Magurii, Str. Mircea Bunea, Str. Steriesti, Str. Dimitrie Gusti, Str. Preot Gheorghe Ionescu, Str. Provitei, Valcel Saramura, intravilan/extravilan, judetul Prahova
Beneficiar: COMUNA POIANA CAMPINA
Supr. teren studiat: S = 24455 mp din care S=21978mp-intravilan si S=2477mp-extravilan
 S=24455mp din care S=9873mp-D.J.101P, S=11407mp-D.J. 100E, S=386mp-Str. Magurii, S=1333mp-Str. Magurii, S=299mp-Str. Steriesti, S=245mp-Str. Dimitrie Gusti, S=215mp-Str. Preot Ghe. Ionesu, S=159mp-Str. Provitei, S=342mp-Valcel Saramura, S= 196mp-Str. Mircea Bunea
Nr. cadastral: 22018,21950,21961,21971,22145,22006,21996,22010

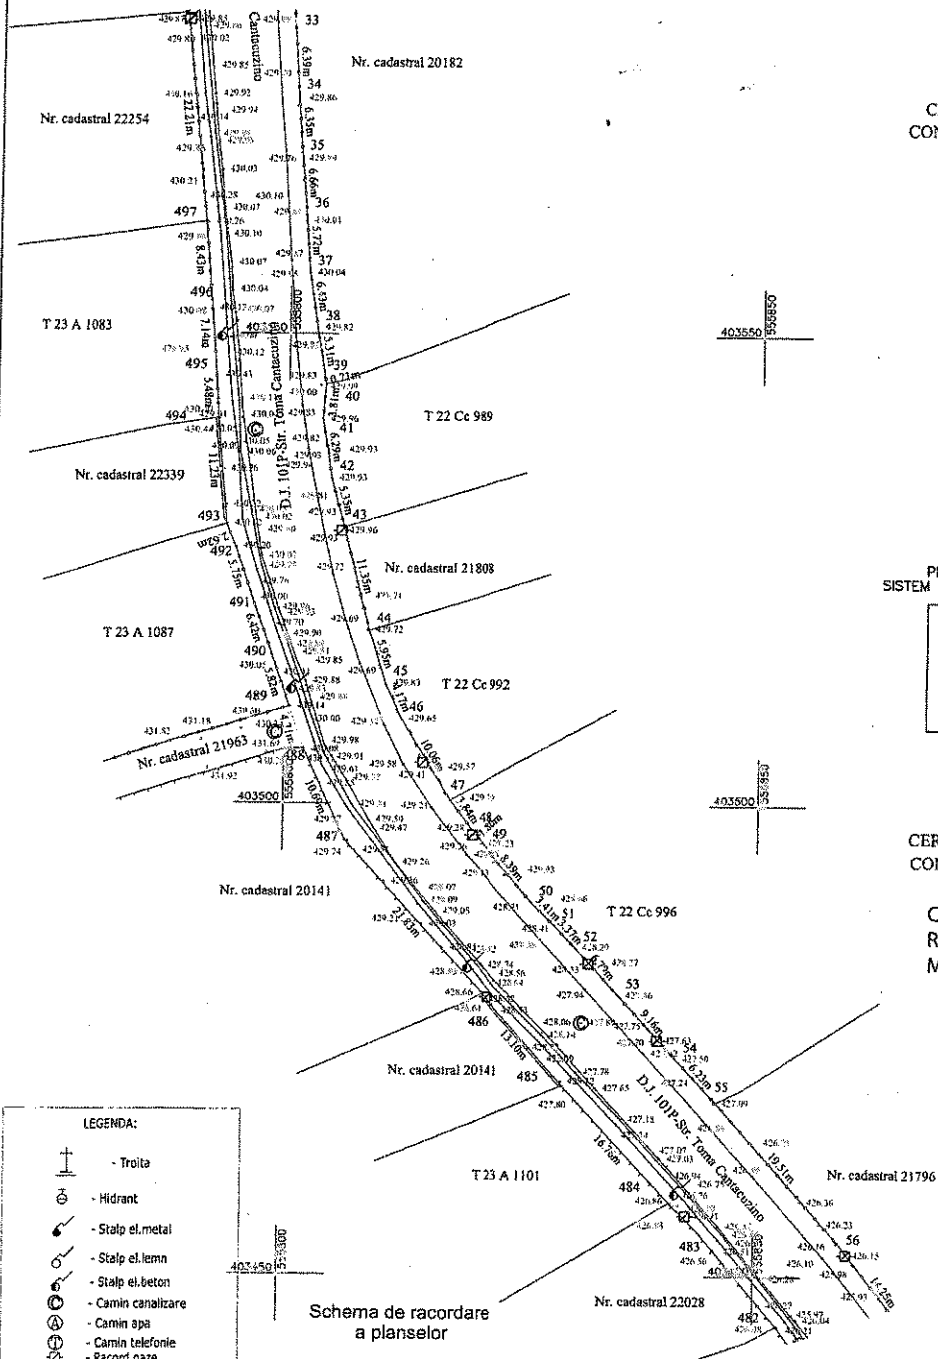

LEGENDA:

- Troita
- Hidrant
- Stalp el. metal
- Stalp el. lemn
- Stalp el. beton
- Camin canalizare
- Camin apa
- Camin telefonie
- Racord gaze
- Limita proprietati
- Zona studietă
- Gard de metal
- Gard de plesa
- Gard de lemn
- Gard de beton
- Drum
- Sant
- Podet
- Zid beton

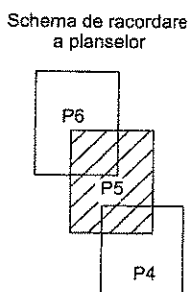

CERTIFIC AMPLASAMENTUL
CONSILIUL JUDETEAN PRAHOVA

CERTIFIC
AMPLASAMENTUL

DIRSTARU Semnat digital de
CRISTIAN DIRSTARU CRISTIAN
Data: 2025.07.30
15:38:55 +03:00


Prezentul document receptionat este valabil insotit de procesul verbal de receptie nr. 4413 data 04.08.2025

Mihaela
Corbu

Semnat digital de
Mihaela Corbu
Data: 2025.08.04
09:42:00 +03:00



ELIPSOID: Krasovski
PROIECTIA: Stereografico 1970
SISTEM ALTIMETRIC: Marea Neagra 1975

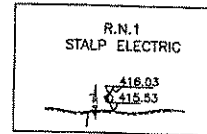

CERTIFIC AMPLASAMENTUL
COMUNA POIANA CAMPINA


CHITULESCU Semnat digital de
ROSIANA- CHITULESCU ROSIANA-
MARIA MARIA
Data: 2025.07.30
15:43:36 +03:00

AUTORIZAT O.C.P.I.: Ing. Ungureanu Gheorghe Catalin AUTORIZATIA: CATEGORIA B SERIA:RO-PH-F;NR.0207	BENEFICIAR: COMUNA POIANA CAMPINA	PLANSA: 5/16
	DATA 07.2025	SUPORT TOPOGRAFIC "AMENAJARE SANTURI SI CAI DE ACCES PE STRAZILE ION MATEESCU, PROVITEI, TOMA CANTACUZINO SI MAGURII, COMUNA POIANA CAMPINA, JUDETEL PRAHOVA"
SCARA 1:500	AMPLASAMENT: Comuna Poiana Campina, Sat Poiana Campina, D.J. 101P-Str. Ion Mateescu, D.J. 101P-Str. Toma Cantacuzino, D.J. 100E-Str. Provitei, Str. Magurii, Str. Mircea Bunea, Str. Steriesti, Str. Dimitrie Gusti, Str. Provitei, Str. Preot Gheorghe Ionescu, Valcel Saramura, intravilan/extravilan, jud. Prahova	
SEMNTATURA Gheorghe-Catalin Ungureanu	Semnat digital de Gheorghe-Catalin Ungureanu Data: 2025.07.31 16:19:58 +03:00	SISTEM DE PROIECTIE: STEREOGRAFIC 1970 PLAN DE REFERINTA : MAREA NEAGRA 1975


- INTRAVILAN/EXTRAVILAN-

Teritoriul: POIANA CAMPINA-PRAHOVA
 Adresa: Comuna Poiana Campina, Sat Poiana Campina, D.J. 101P-Str. Ion Mateescu, D.J.101P-Str. Toma Cantacuzino, D.J. 100E-Str. Provitei, Str. Magurii, Str. Mircea Bunea, Str. Steriesti, Str. Dimitrie Gusti, Str. Preot Gheorghe Ionescu, Str. Provitei, Valcel Saramura, intravilan/extravilan, judetul Prahova
 Beneficiar: COMUNA POIANA CAMPINA
 Supr. teren studiat: S = 24455 mp din care S=21978mp-intravilan si S=2477mp-extravilan
 S=24455mp din care S=9873mp-D.J.101P, S=11407mp-D.J. 100E, S=386mp-Str. Magurii, S=1333mp-Str. Magurii, S=299mp-Str. Steriesti, S=245mp-Str. Dimitrie Gusti, S=215mp-Str. Preot Ghe. Ionescu, S=159mp-Str. Provitei, S=342mp-Valcel Saramura, S= 196mp-Str. Mircea Bunea
 Nr. cadastral: 22018,21950,21961,21971,22145,22006,21996,22010

**PLAN DE SITUATIE
 SCARA 1:500**

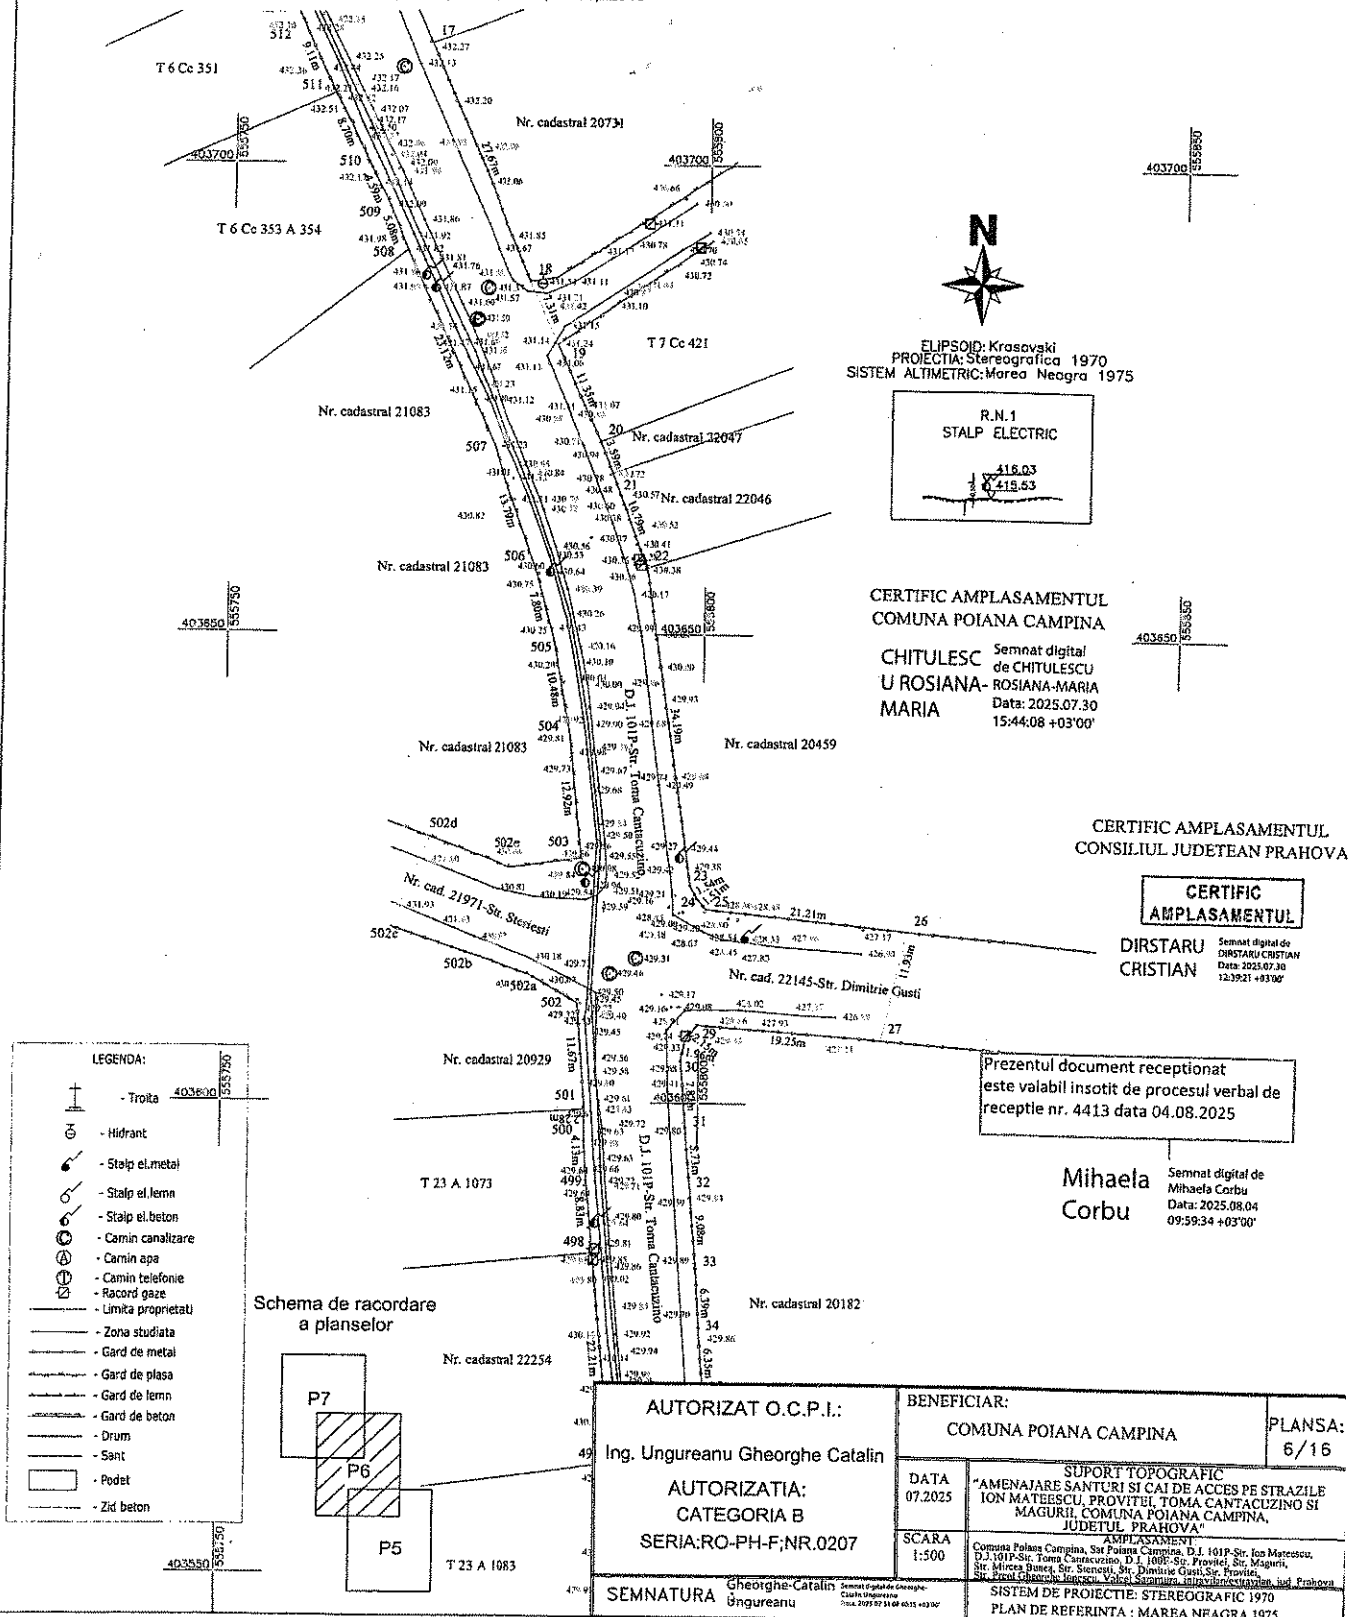

ELIPSOID: Krasovskii
 PROIECTIA: Stereografica 1970
 SISTEM ALTIMETRIC: Marea Neagra 1975

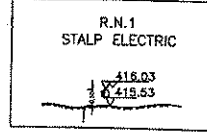

CERTIFIC AMPLASAMENTUL
 COMUNA POIANA CAMPINA
CHITULESC Semnat digital de CHITULESCU
U ROSIANA- ROSIANA-MARIA Data: 2025.07.30
 15:44:08 +03'00"

CERTIFIC AMPLASAMENTUL
 CONSILIUL JUDETEAN PRAHOVA

CERTIFIC
 AMPLASAMENTUL


DIRSTARU Semnat digital de DIRSTARU CRISTIAN
 CRISTIAN Data: 2025.07.30
 12:39:21 +03'00"

Prezentul document receptionat
 este valabil insotit de procesul verbal de
 receptie nr. 4413 data 04.08.2025

Mihaela Semnat digital de
 Corbu Data: 2025.08.04
 09:59:34 +03'00"

- LEGENDA:**
- Troita
 - Hidrant
 - Stalpi el. metal
 - Stalpi el. lemn
 - Stalpi el. beton
 - Camin canalizare
 - Camin apa
 - Camin telefonie
 - Record gaze
 - Limita proprietati
 - Zona studiată
 - Gard de metal
 - Gard de plasa
 - Gard de lemn
 - Gard de beton
 - Drum
 - Sant
 - Podet
 - Zid beton

Schema de racordare
 a planselor

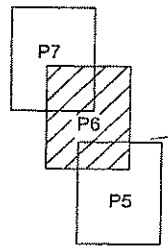


AUTORIZAT O.C.P.I.: Ing. Ungureanu Gheorghe Catalin		BENEFICIAR: COMUNA POIANA CAMPINA	PLANSA: 6/16
AUTORIZATIA: CATEGORIA B SERIA:RO-PH-F;NR.0207		SUPPORT TOPOGRAFIC "AMENAJARE SANTURI SI CAI DE ACCES PE STRAZILE ION MATEESCU, PROVITEI, TOMA CANTACUZINO SI MAGURII, COMUNA POIANA CAMPINA, JUDETUL PRAHOVA"	
DATA: 07.2025	Comuna Poiana Campina, Sat Poiana Campina, D.J. 101P-Str. Ion Mateescu, D.J.101P-Str. Toma Cantacuzino, D.J. 100E-Str. Provitei, Str. Magurii, Str. Mircea Bunea, Str. Steriesti, Str. Dimitrie Gusti, Str. Provitei, Str. Valcel Saramura, Valcel Saramura, intravilan/extravilan, jud. Prahova		
SCARA: 1:500	SISTEM DE PROIECTIE: STEREOGRAFIC 1970 PLAN DE REFERINTA : MAREA NEAGRA 1975		
SEMNTATURA Gheorghe-Catalin Ungureanu			


PLAN DE SITUATIE
SCARA 1:500

- INTRAVILAN/EXTRAVILAN-

Teritoriul: POIANA CAMPINA-PRAHOVA
 Adresa: Comuna Poiana Campina, Sat Poiana Campina, D.J. 101P-Str. Ion Mateescu, D.J.101P-Str. Toma Cantacuzino, D.J. 100E-Str. Provitei, Str. Magurii, Str. Mircea Bunea, Str. Steriesti, Str. Dimitrie Gusti, Str. Preot Gheorghe Ionescu, Str. Provitei, Valcel Saramura, intravilan/extravilan, judetul Prahova
 Beneficiar: COMUNA POIANA CAMPINA
 Supr. teren studiat: S = 24455 mp din care S=21978mp-intravilan si S=2477mp-extravilan
 S=24455mp din care S=9873mp-D.J.101P, S=11407mp-D.J. 100E, S=386mp-Str. Magurii, S=1333mp-Str. Magurii, S=299mp-Str. Steriesti, S=245mp-Str. Dimitrie Gusti, S=215mp-Str. Preot Ghe. Ionescu, S=159mp-Str. Provitei, S=342mp-Valcel Saramura, S= 196mp-Str. Mircea Bunea
 Nr. cadastral: 22018,21950,21961,21971,22145,22006,21996,22010

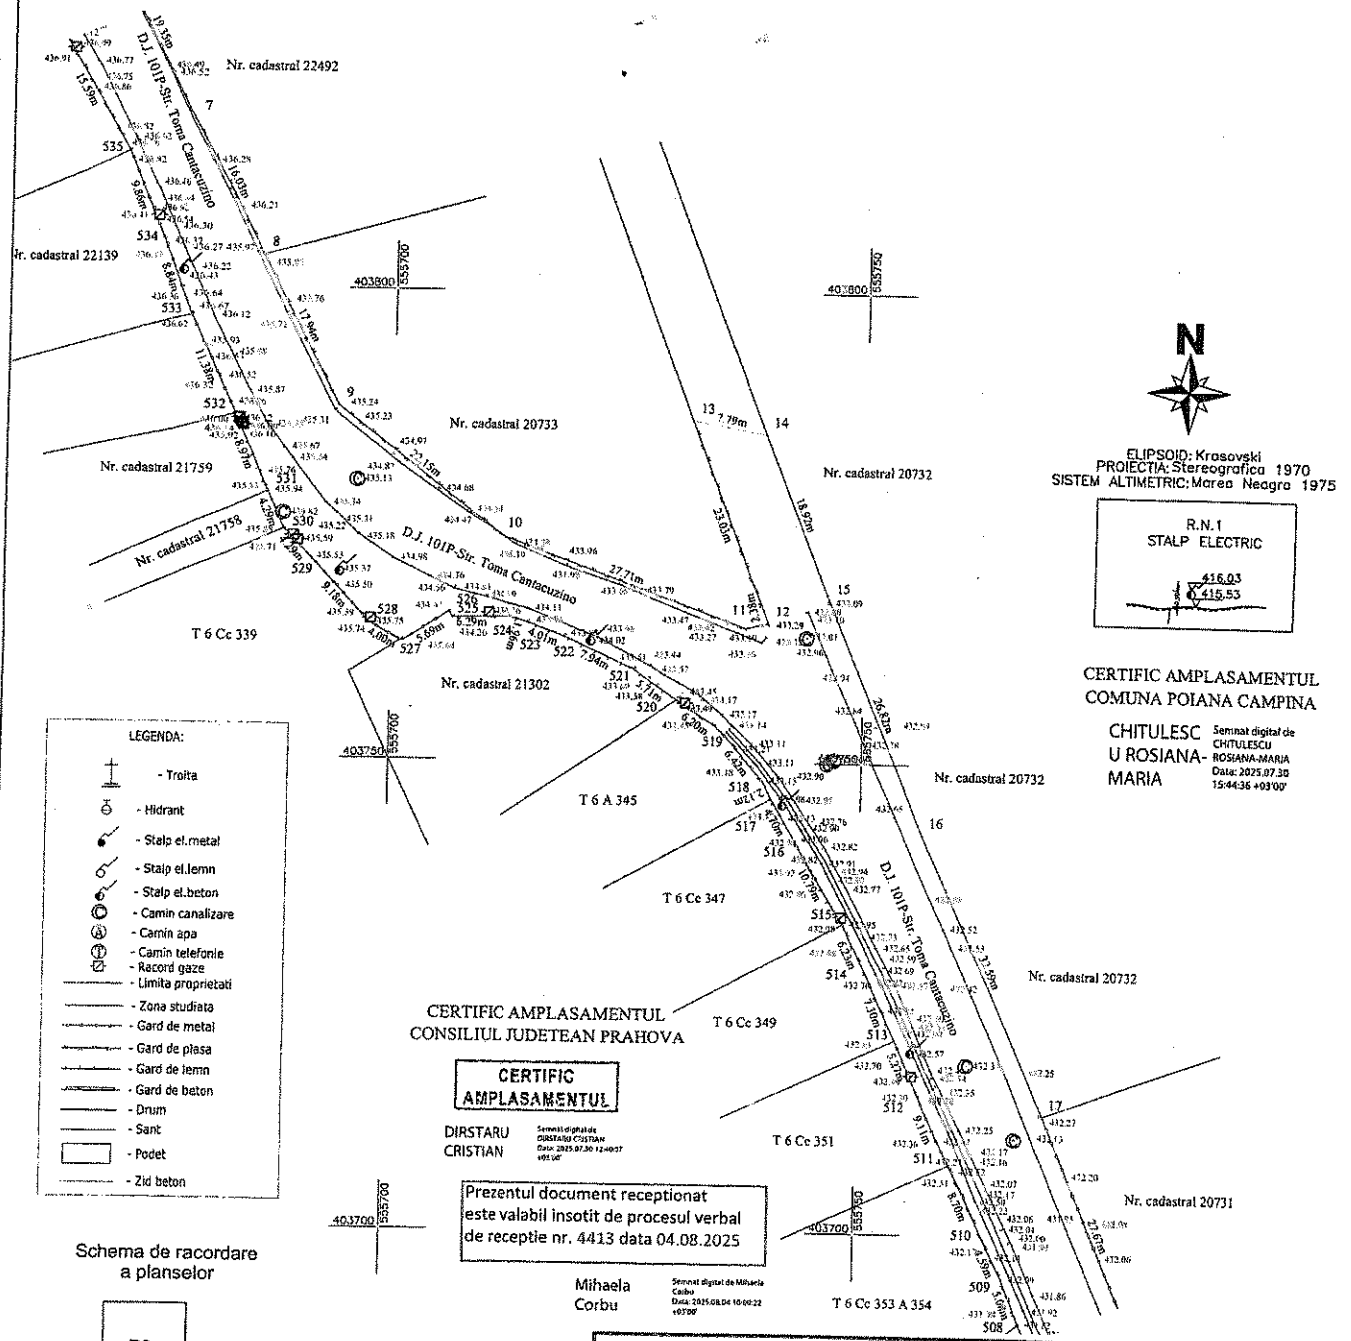

ELIPSOID: Krasovski
 PROIECTIA: Stereografica 1970
 SISTEM ALTIMETRIC: Marea Neagra 1975

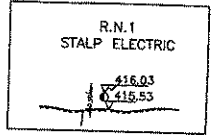

- LEGENDA:**
- Troita
 - Hidrant
 - Stalp et. metal
 - Stalp et. lemn
 - Stalp et. beton
 - Camin canalizare
 - Camin apa
 - Camin telefonie
 - Record gaze
 - Limita proprietati
 - Zona studiată
 - Gard de metal
 - Gard de plasa
 - Gard de lemn
 - Gard de beton
 - Drum
 - Sant
 - Podet
 - Zid beton

CERTIFIC AMPLASAMENTUL
 CONSILIUL JUDETEAN PRAHOVA


CERTIFIC
 AMPLASAMENTUL

DIRSTARU
 CRISTIAN

Prezentul document receptionat
 este valabil insotit de procesul verbal
 de receptie nr. 4413 data 04.08.2025

Mihaela
 Corbu

Schema de racordare
 a planselor

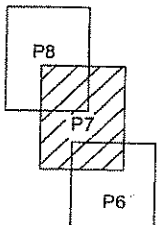


AUTORIZAT O.C.P.I.: Ing. Ungureanu Gheorghe Catalin		BENEFICIAR: COMUNA POIANA CAMPINA	PLANSA: 7/16
AUTORIZATIA: CATEGORIA B SERIA:RO-PH-F;NR.0207		SUPORT TOPOGRAFIC ION MATEESCU, PROVITEI, TOMA CANTACUZINO SI MAGURII, COMUNA POIANA CAMPINA, JUDETEL PRAHOVA	
SEMNATURA Gheorghe-Catalin Ungureanu		AMPLASAMENT: Comuna Poiana Campina, Sat Poiana Campina, D.J. 101P-Str. Ion Mateescu, D.J. 101P-Str. Toma Cantacuzino, D.J. 100E-Str. Provitei, Str. Magurii, Str. Mircea Bunea, Str. Steriesti, Str. Dimitrie Gusti, Str. Provitei, Str. Preot Gheorghe Ionescu, Valcel Saramura, intravilan/extravilan, Jud. Prahova	
DATA 07.2025 SCARA 1:500		SISTEM DE PROIECTIE: STEREOGRAFIC 1970 PLAN DE REFERINTA : MAREA NEAGRA 1975	


**PLAN DE SITUATIE
SCARA 1:500**

- INTRAVILAN/EXTRAVILAN-

Teritoriul: POIANA CAMPINA-PRAHOVA
 Adresa: Comuna Poiana Campina, Sat Poiana Campina, D.J. 101P-Str. Ion Mateescu, D.J.101P-Str. Toma Cantacuzino, D.J. 100E-Str. Provitel, Str. Magurii, Str. Mircea Bunea, Str. Steriesti, Str. Dimitrie Gusti, Str. Preot Gheorghe Ionescu, Str. Provitel, Valcel Saramura, intravilan/extravilan, judetul Prahova
 Beneficiar: COMUNA POIANA CAMPINA
 Supr. teren studiat: S = 24455 mp din care S=21978mp-intravilan si S=2477mp-extravilan
 S=24455mp din care S=9673mp-D.J.101P, S=11407mp-D.J. 100E, S=386mp-Str. Magurii, S=1333mp-Str. Magurii, S=299mp-Str. Steriesti, S=245mp-Str. Dimitrie Gusti, S=215mp-Str. Preot Ghe. Ionesu, S=159mp-Str. Provitel, S=342mp-Valcel Saramura, S= 196mp-Str. Mircea Bunea
 Nr. cadastral: 22018,21950,21961,21971,22145,22006,21996,22010

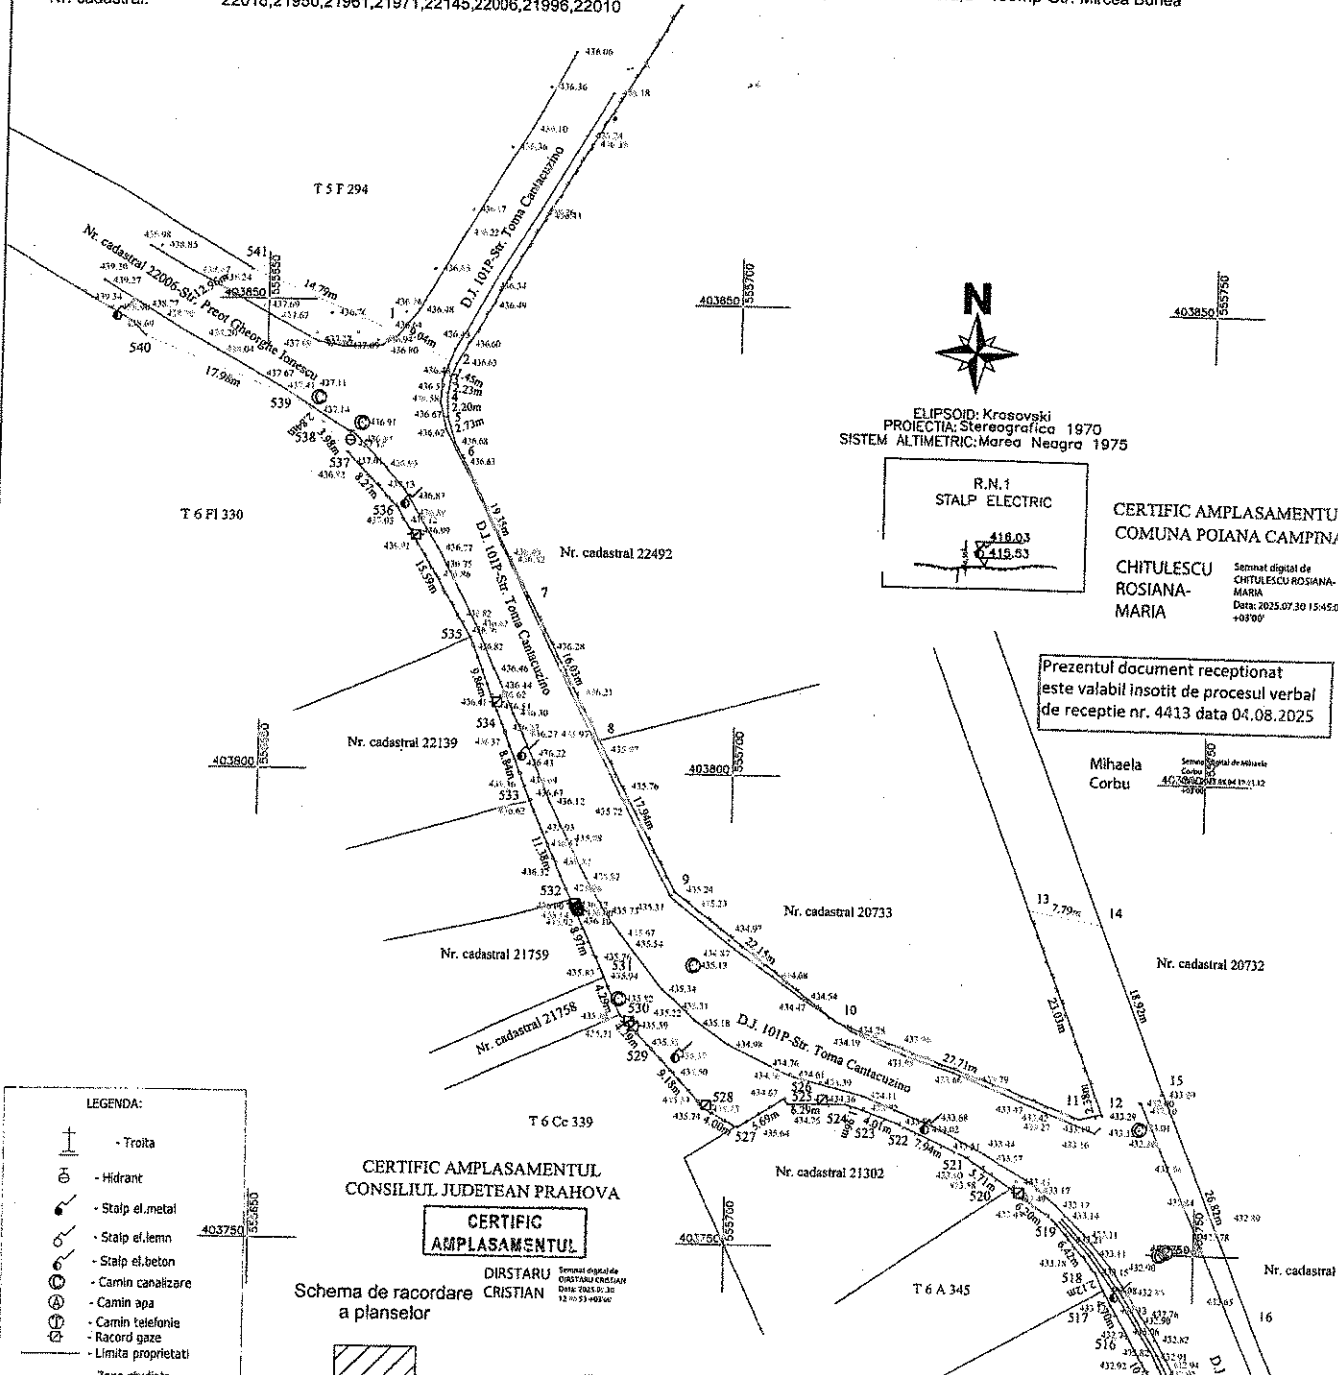

ELIPSOID: Krasovski
 PROIECTIA: Stereografica 1970
 SISTEM ALTIMETRIC: Marea Neagra 1975

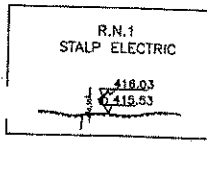

CERTIFIC AMPLASAMENTUL
 COMUNA POIANA CAMPINA
 CHITULESCU ROSIANA-MARIA
 Semnal digital de CHITULESCU ROSIANA-MARIA
 Data: 2025.07.30 15:45:05
 +03700


Prezentul document receptionat este valabil insotit de procesul verbal de receptie nr. 4413 data 04.08.2025

- LEGENDA:**
- Troita
 - Hidrant
 - Stalp el.metalt
 - Stalp el.lemn
 - Stalp et.beton
 - Camin canalizare
 - Camin apa
 - Camin telefonie
 - Racord gaze
 - Limita proprietati
 - Zona studiat
 - Gard de metal
 - Gard de plesa
 - Gard de lemn
 - Gard de beton
 - Drum
 - Sant
 - Podet
 - Zid beton

CERTIFIC AMPLASAMENTUL
 CONSILIUL JUDETEAN PRAHOVA

CERTIFIC AMPLASAMENTUL

Schema de racordare a planselor

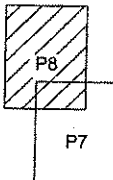


AUTORIZAT O.C.P.I.: Ing. Ungureanu Gheorghe Catalin		BENEFICIAR: COMUNA POIANA CAMPINA		PLANS: 8/16
AUTORIZATIA: CATEGORIA B SERIA:RO-PH-F,NR.0207		DATA 07.2025		
SEMNATURA : Gheorghe Catalin Ungureanu		SCARA 1:500		SUPTOR TOPOGRAFIC ION MATEESCU, PROVITEL, TOMA CANTACUZINO SI MAGURII, COMUNA POIANA CAMPINA, JUDETEL PRAHOVA AMPLASAMENT COMUNA Poiana Campina, Sat Poiana Campina, D.J. 101P-Str. Ion Mateescu, D.J.101P-Str. Toma Cantacuzino, D.J. 100E-Str. Provitel, Str. Magurii, Str. Mircea Bunea, Str. Steriesti, Str. Dimitrie Gusti, Str. Preot Gheorghe Ionescu, Str. Provitel, Valcel Saramura, intravilan/extravilan, jud. Prahova. SISTEM DE PROIECTIE: STEREOGRAFIC 1970 PLAN DE REFERINTA : MAREA NEAGRA 1975

**PLAN DE SITUATIE
SCARA 1:500**



- INTRAVILAN/EXTRAVILAN -
Teritoriul: POIANA CAMPINA-PRAHOVA
Adresa: Comuna Poiana Campina, Sat Poiana Campina, D.J. 101P-Str. Toma Cartacuzino, D.J., 100E-Str. Provitei, Str. Magurii, Str. Mircea Bunea, Str. Stariesti, Str. Preot Gheorghe Ionescu, Str. Provitei, Valcei Saramura, Intravilan/extravilan, judetul Prahova
Beneficiar: COMUNA POIANA CAMPINA
Supr. teren studiat: S = 24455 mp din care S=21978mp-intravilan si S=2477mp-extravilan
Stariesti: S = 24455mp din care S=9873mp-D.J.101P, S=11407mp-D.J. 100E, S=386mp-Str. Magurii, S=1333mp-Str. Magurii, S=298mp-Str. Stariesti, S=245mp-Str. Dimitrie Gusti, S=215mp-Str. Preot Ghe. Ionescu, S=158mp-Str. Provitei, S=342mp-Valcei Saramura, S=196mp-Str. Mircea Bunea
Nr. cadastrali: 22018,21950,21961,21971,22145,22006,21996,22010



ELIUSOID: Keresztesi
 PROIECTIA: Stereografica 1970
 SISTEM ALTIMETRIC: Marea Neagra 1975

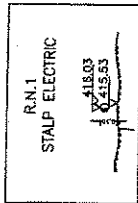

Schema de racordare
a planselor

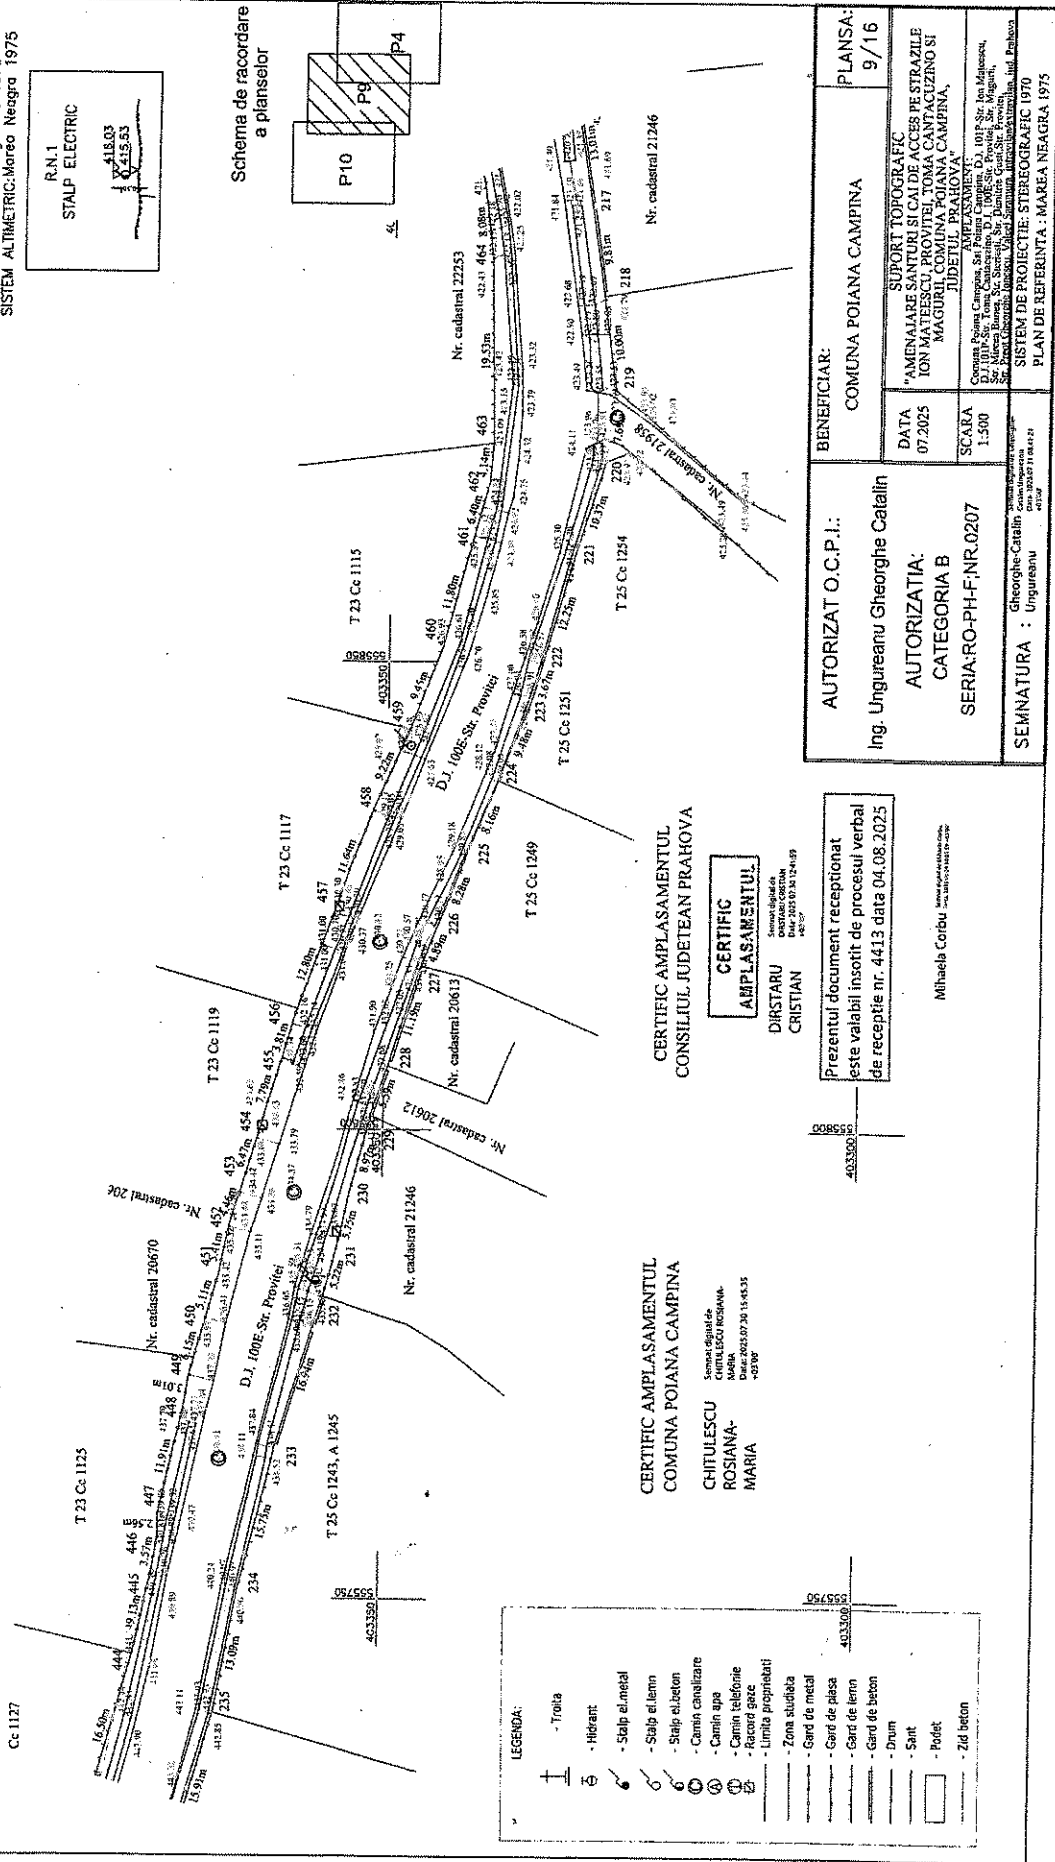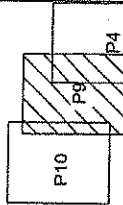

**CERTIFIC AMPLASAMENTUL
CONSILIUL JUDETEAN PRAHOVA**

**CERTIFIC AMPLASAMENTUL
COMUNA POIANA CAMPINA**

**CHITULESCU
ROSIANA-
MARIA**
Semnat digitalizat
CHITULESCU ROSIANA-
MARIA
15.03.2025 15:45:35
40330055

**CERTIFIC
AMPLASAMENTUL**
DIRSTARU
CRISTIAN
Semnat digitalizat
DIRSTARU CRISTIAN
15.03.2025 15:24:59
40330055

Prezentul document receptionat
este valabil insovit de procesul verbal
de receptie nr. 4413 data 04.08.2025

Mihaela Corbu

BENEFICIAR: COMUNA POIANA CAMPINA		PLANSA: 9/16
AUTORIZAT O.C.P.I.: Ing. Ungureanu Gheorghe Catalin		SUPORT TOPOGRAFIC "AMENAJARE SANTURI SI CAI DE ACCES PE STRAZILE ION MATEESCU, PROVITEI, TOMA CARTACUZINO SI MAGURII, COMUNA POIANA CAMPINA, JUDETEL PRAHOVA"
DATA 07.2025	SCARA 1:500	Comuna Poiana Campina, Sat Poiana Campina, D.J. 101P-Str. Toma Cartacuzino, D.J. 100E-Str. Provitei, Str. Magurii, Str. Stariesti, Str. Dimitrie Gusti, Str. Preot Gheorghe Ionescu, Str. Provitei, Valcei Saramura, Intravilan/extravilan, jud. Prahova
SEMNATURA : Ungureanu Gheorghe Catalin		SISTEM DE PROIECTIE: STEREOGRAFIC 1970
		PLAN DE REFERINTA: MAREA NEAGRA 1975

LEGENDA:

	- Trolita
	- Hibrant
	- Stalp al metal
	- Stalp al lemn
	- Stalp al beton
	- Camin caldizare
	- Camin apa
	- Camin telefonie
	- Racord gaze
	- Limita proprietati
	- Zona studiata
	- Gard de metal
	- Gard de plasa
	- Gard de lemn
	- Gard de beton
	- Drum
	- Sant
	- Podet
	- Zid beton


**PLAN DE SITUATIE
SCARA 1:500**

- INTRAVILANI/EXTRAVILAN-
POIANA CAMPINA-PRAHOVA
Comuna Poiana Campina, Sat Poiana Campina, D.J. 101P-Str. Toma Cantacuzino, D.J. 100E-Str. Provitei,
Str. Magurii, Str. Mircea Bunea, Str. Stenesti, Str. Dimitrie Gusti, Str. Preot Gheorghe Ionescu, Str. Provitei, Valcel Saramura, intravilan/extravilan, judetul
Prahova
Beneficiar:
COMUNA POIANA CAMPINA
Supr. teren studiat: S = 24485 mp din care S=21978mp-intravilan si S=2477mp-extravilan
S=24455mp din care S=9873mp-D.J.101P, S=11407mp-D.J. 100E, S=386mp-Str. Magurii, S=1333mp-Str. Magurii, S=299mp-Str.
Stenesti, S=245mp-Str. Dimitrie Gusti, S=215mp-Str. Preot Ghe. Ionescu, S=158mp-Str. Provitei, S=342mp-Valcel Saramura, S= 196mp-Str. Mircea Bunea
Nr. cadastral:
22018,21950,21961,21971,22145,22006,21996,22010



ELPSOBI, Krasovskii
PROECTIA: Stereografica 1970
SISTEM: ALTIMETRIC; Mares: Neagra 1975


R.N.1
STALP ELECTRIC
418.03
415.53

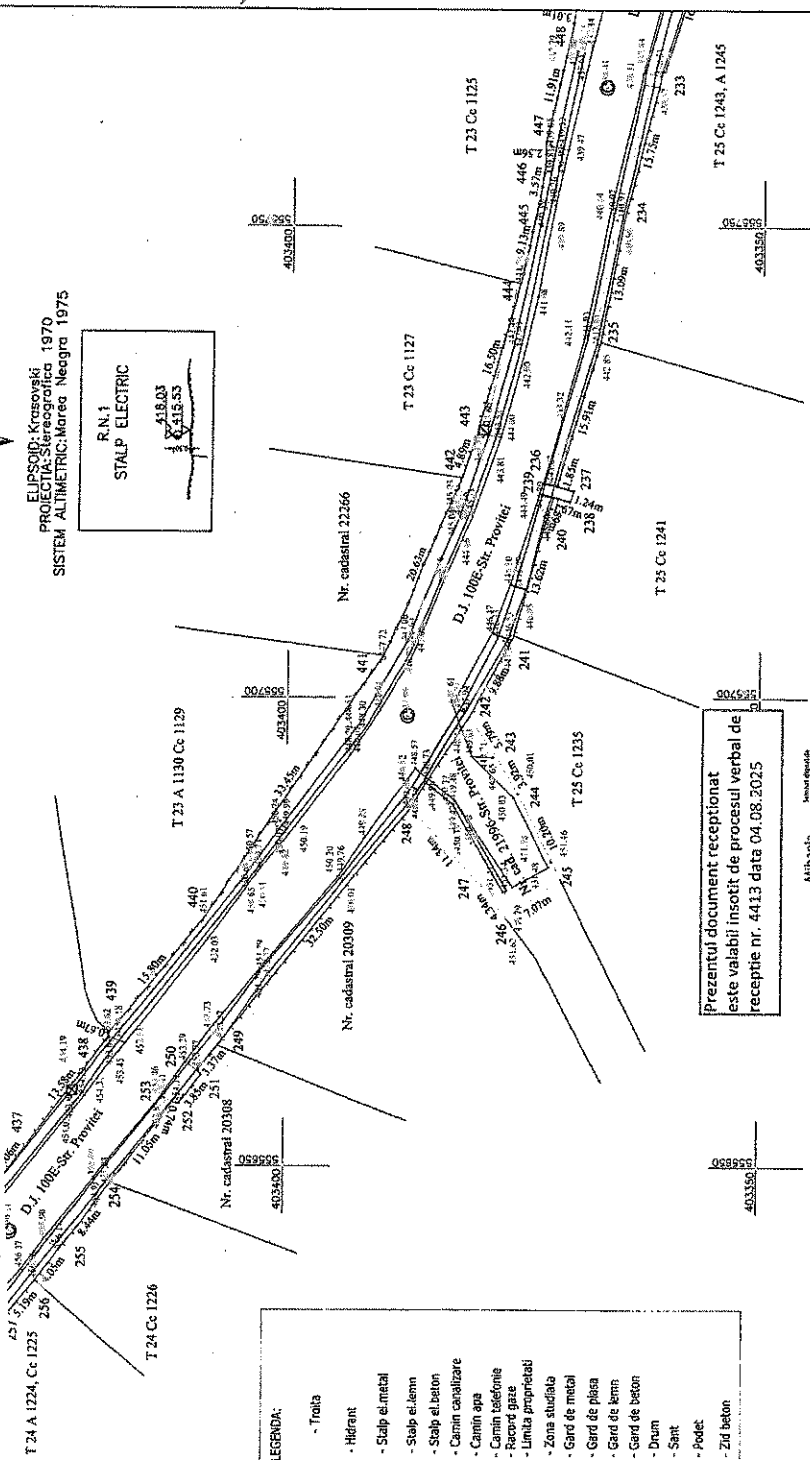

LEGENDA:

	- Trotuar
	- Hidrant
	- Stalp el. metal
	- Stalp el. lemn
	- Stalp al. beton
	- Camin canalizare
	- Camin apa
	- Camin telefonie
	- Bariera gard
	- Limita proprietati
	- Zona studii
	- Gard de metal
	- Gard de plasa
	- Gard de lemn
	- Gard de beton
	- Drum
	- Sant
	- Podet
	- Zid beton

Schema de racordare
a planselor

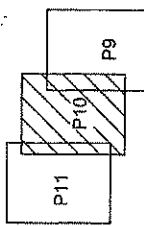

Prezentul document receptional
este valabil insofit de procesul verbal de
receptie nr. 4413 data 04.08.2025

Mihaela
Corbu

CERTIFIC AMPLASAMENTUL
CONSILIUL JUDETEAN PRAHOVA

CERTIFIC
AMPLASAMENTUL

DIRSTARU
CRISTIAN

CERTIFIC AMPLASAMENTUL
COMUNA POIANA CAMPINA



CHITULESCU
ROSIANA-MARIA, 19370

BENEFICIAR: COMUNA POIANA CAMPINA		PLANSĂ: 10/16
AUTORIZAT O.C.P.I.: Ing. Ungureanu Gheorghe Catalin		SUPORT TOPOGRAFIC "AMENAJARE SANTURI SI CAI DE ACCES PE STRAZILE ION MATEESCU, PROVITEI, TOMA CANTACUZINO SI MAGURII, COMUNA POIANA CAMPINA, JUDETEAN PRAHOVA"
AUTORIZATIA: CATEGORIA B SERIA:RO-PH-F;NR.0207		DATA 07.2025
SEMNATURA : Gheorghe-Catalin Ungureanu		SCARA 1:500
SISTEM DE PROIECTE: STEREOGRAFIC 1970		PLAN DE REFERINTA: MAREA NEAGRA 1975

**PLAN DE SITUATIE
SCARA 1:500**

- INTRAVILAN/EXTRAVILAN-
Teritoriu: POJANA CAMPINA-PRAHOVA
Adresa: Comuna Poiana Campina, Sat Poiana Campina, D.J. 101P-Str. Toma Cantacuzino, D.J. 101P-Str. Ion Mateescu, D.J. 100E-Str. Provitel, Str. Magurii, Str. Mircea Bunea, Str. Steriesii, Str. Dimilitie Gusti, Str. Preot Gheorghe Ionescu, Str. Provitel, Valcel Saramura, intravilan/extravilan, judetul Prahova
Beneficiar: COMUNA POIANA CAMPINA
Supr. teren studiat: S = 24455 mp din care S=21978mp-intravilan si S=2477mp-extravilan
Steriesii, S=245mp-Str. Dimilitie Gusti, S=215mp-Str. Preot Ghe. Ionescu, S=159mp-Str. Provitel, S=342mp-Valcel Saramura, S=196mp-Str. Mircea Bunea
Nr. cadastral: 22018,21950,21961,21971,22145,22005,21996,22010

ELIPSOID-Krosowski
PROIECTIA-Stereografica 1970
SISTEM ALTIMETRIC-Maree Neagra 1975

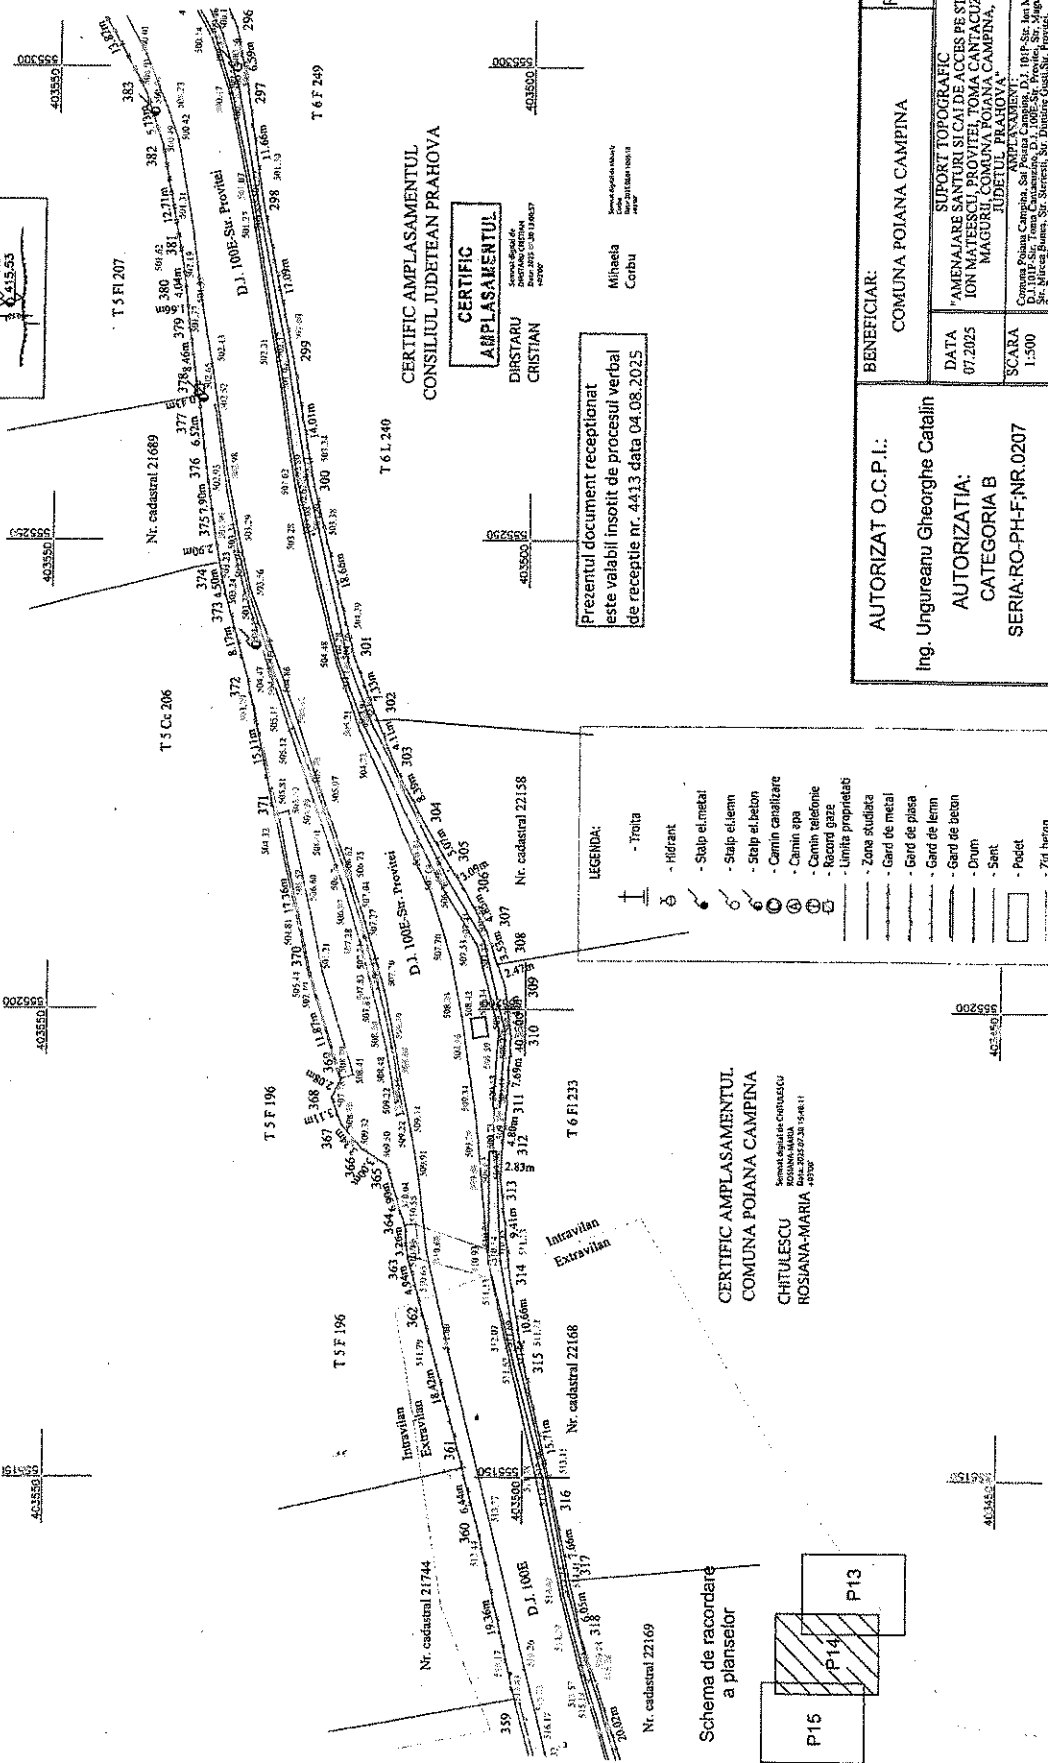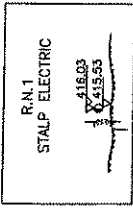

CERTIFIC AMPLASAMENTUL
CONSILIUL JUDETEAN PRAHOVA


CERTIFIC
AMPLASAMENTUL
DIRSTARU
CRISTIAN

Prezentul document receptionat
este valabil insotit de procesul verbal
de receptie nr. 44313 data 04.08.2025

- LEGENDA:
- Troita
 - Hidrant
 - Stalp el metal
 - Stalp el lemn
 - Stalp el beton
 - Camin canalizare
 - Camin apa
 - Camin telefonie
 - Record gaze
 - Unite proprietate
 - Zone studiate
 - Gard de metal
 - Gard de pisa
 - Gard de lemn
 - Gard de beton
 - Drum
 - Podet
 - Zid beton

CERTIFIC AMPLASAMENTUL
COMUNA POIANA CAMPINA
CHITULESCU
Rosaria-Maria
Sursa de date: Cadastru
Data: 2025.07.28 15:48:11

Schema de racordare
a planseilor

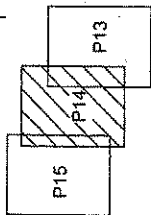

BENEFICIAR: COMUNA POIANA CAMPINA		PLANSA: 14/16
DATA 07.2025	SUPPORT TOPOGRAFIC "AMENAJARE SANTURI SI CAI DE ACCES PE STRAZILE ION MATEESCU, PROVITEL, TOMA CANTACUZINO SI MAGURII, COMUNA POIANA CAMPINA, JUDEZ PRAHOVA"	
SCARA 1:500	AUTORIZAT O.C.P.I.: Ing. Ungureanu Gheorghe Catalin	
AUTORIZATIA: CATEGORIA B SERIA:RO-PH-F;NR.0207		OTOGRAFIE CATALIN Catalin Ungureanu Data: 2025.07.21 08:16:17 color
SEMNATURA : Ungureanu		SISTEM DE PROIECTIE: STEREOGRAFIC 1970 PLAN DE REFERINTA : MAREEA NEAGRA 1975

Mihaela
Cobu



Comp. UIC
Comp. APPAP
Comp. RACIA
Comp. BFCITL

PROCES VERBAL DE RECEPȚIE 4413 / 2025

Întocmit astăzi, 04/08/2025, privind cererea 37364 din 31/07/2025
având aviz de incepere a lucrărilor cu nr din

2431 06.03.2026

1. Beneficiar: COMUNA POIANA CAMPINA
2. Executant: UNGUREANU GHEORGHE CATALIN
3. Denumirea lucrărilor recepționate: OBTINERE AUTORIZATIE DE CONSTRUIRE PENTRU OBIECTIVUL: "AMENAJARE SANTURI SI CAI DE ACCES PE STRAZILE ION MATEESCU, PROVITEI, TOMA CANTACUZINO SI MAGURII, COMUNA POIANA CAMPINA, JUDETUL PRAHOVA"
4. Nominalizarea documentelor și a documentațiilor care se predau Oficiului de Cadastru și Publicitate Imobiliară PRAHOVA conform avizului de incepere a lucrărilor:

Număr act	Data act	Tip act	Emitent
212	31.07.2025	inscris sub semnatura privata	UNGUREANU GHEORGHE
212	31.07.2025	inscris sub semnatura privata	UNGUREANU GHEORGHE
212	31.07.2025	inscris sub semnatura privata	UNGUREANU GHEORGHE
212	30.07.2025	inscris sub semnatura privata	UNGUREANU GHEORGHE
212	31.07.2025	inscris sub semnatura privata	UNGUREANU GHEORGHE
212	31.07.2025	inscris sub semnatura privata	UNGUREANU GHEORGHE
212	31.07.2025	inscris sub semnatura privata	UNGUREANU GHEORGHE
212	31.07.2025	inscris sub semnatura privata	UNGUREANU GHEORGHE
212	31.07.2025	inscris sub semnatura privata	UNGUREANU GHEORGHE
212	31.07.2025	inscris sub semnatura privata	UNGUREANU GHEORGHE
212	31.07.2025	inscris sub semnatura privata	UNGUREANU GHEORGHE
212	31.07.2025	inscris sub semnatura privata	UNGUREANU GHEORGHE
212	30.07.2025	inscris sub semnatura privata	UNGUREANU GHEORGHE
212	31.07.2025	inscris sub semnatura privata	UNGUREANU GHEORGHE
212	31.07.2025	inscris sub semnatura privata	UNGUREANU GHEORGHE
212	31.07.2025	inscris sub semnatura privata	UNGUREANU GHEORGHE
212	31.07.2025	inscris sub semnatura privata	UNGUREANU GHEORGHE
212	31.07.2025	inscris sub semnatura privata	UNGUREANU GHEORGHE
212	31.07.2025	inscris sub semnatura privata	UNGUREANU GHEORGHE
33	18.07.2025	act administrativ	PRIMARIA COMUNEI

Așa cum sunt atașate la cerere.

5. Concluzii:

Pentru procesul verbal 4413 au fost recepționate 0 propuneri.

6. Erori topologice față de alte entități spațiale:

Identificator	Tip eroare	Mesaj suprapunere
21961	Avertizare	Receptia 37364/31.07.2025: Poligonul 3 se suprapune cu terenul 21961 pe o suprafata de 196 mp!
22018	Avertizare	Receptia 37364/31.07.2025: Poligonul 3 se suprapune cu terenul 22018 pe o suprafata de 386 mp!
21744	Avertizare	Receptia 37364/31.07.2025: Poligonul 3 se suprapune cu terenul 21744 pe o suprafata de 25 mp!
22006	Avertizare	Receptia 37364/31.07.2025: Poligonul 3 se suprapune cu terenul 22006 pe o suprafata de 215 mp!
21950	Avertizare	Receptia 37364/31.07.2025: Poligonul 3 se suprapune cu terenul 21950 pe o suprafata de 1333 mp!
22010	Avertizare	Receptia 37364/31.07.2025: Poligonul 3 se suprapune cu terenul 22010 pe o suprafata de 342 mp!
22145	Avertizare	Receptia 37364/31.07.2025: Poligonul 3 se suprapune cu terenul 22145 pe o suprafata de 245 mp!

Identificator	Tip eroare	Mesaj suprapunere
21971	Avertizare	Receptia 37364/31.07.2025: Poligonul 3 se suprapune cu terenul 21971 pe o suprafata de 299 mp!
20643	Avertizare	Receptia 37364/31.07.2025: Poligonul 3 se suprapune cu terenul 20643 pe o suprafata de 1 mp!
21996	Avertizare	Receptia 37364/31.07.2025: Poligonul 3 se suprapune cu terenul 21996 pe o suprafata de 159 mp!

Lucrarea este declarată Admisă

Inspector
MIHAELA CORBU

ANEXA NR. 5 LA
H.C.L. nr. 10 / 31.03.2026

Comp. U110
Comp. ADPPAP
Comp. BFCATL

2/27 06.03.2026



SC DRAGOKAD GEOMETRY SRL

Adresa: Str. Sunatorii, nr. 37, oras Breaza, jud. Prahova

CUI: R040012772, nr. Registrul Comertului J29/2103/2018

Telefon: 0723810478

STUDIU GEOTEHNIC

"Amenajare santuri si cai de acces pe strazile Ion Mateescu, Provitei, Toma Cantacuzino si Magurii, comuna Poiana Campina, judet Prahova"

Executant: SC DRAGOKAD GEOMETRY SRL

Proiectant General: SC SMART TOPCAD PRODESIGN SRL

Beneficiar: COMUNA POIANA CAMPINA

Numele si prenumele verficatorului atestat:
Ing. NANESCU LILIANA

Nr. 18 Data: 18.02.2023

REFERAT

Privind verificarea de calitate la cerinta

Rezistenta si stabilitatea terenurilor de fundare si a masivelor de pamant - Af

a studiului gotehnic in vederea : "Amenajare santuri si cai de acces pe strazile Ion Mateescu, Provitei,
Toma Cantacuzino si Magurii, comuna Poiana Campina, Judet Prahova"

DTAC

1. Date de identificare :

- proiectant: **SC DRAGOKAD GEOMETRY SRL**
- proiectant de specialitate : **SC SMART TOPCAD PRODESIGN SRL**
- investitor : **COMUNA POIANA CAMPINA**
- amplasament: comuna Poiana Campina
- data prezentarii proiectului pentru verificare : 07.2025

2. Caracteristicile principale ale proiectului:

Studiul cuprinde:

Descrierea starii actuale a terenului;

3. Concluzii asupra verificarii :

Investigatiile de teren au constat din:

- Cinci foraje geotehnice care au investigat terenul pana la adancimea de 2.00m;
- Nu au fost interceptate infiltratii de apa pana la adancimea investigata.



4. Terenul de fundare este:

Terenul natural este reprezentat de o succesiune nisip prafos cafeniu cu intercalatii de pietris , pana la adancimea de 2.00m.

5. Se recomanda:

Avand in vedere litologia terenului se propune sa se tina cont de adancimea maxima de inghet si de NP112 – 2014.

Prezentul referat confirma faptul ca studiul geotehnic corespunde standardelor si normativelor pentru domeniul Af.

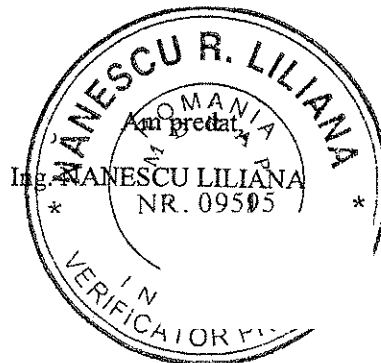
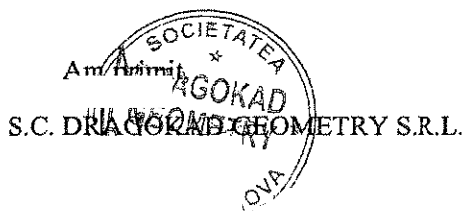


Expertiză Tehnică : "Amenajare șanțuri și căi de acces pe străzile Ion Mateescu, Proviței, Toma Cantacuzino și Măgurii, comuna Poiana Câmpina, județul Prahova"

ANEXA NR. 6 LA

H.C.L. nr. 10 / 31.03.2026 2429 06.03.2026

Corp. UPIC
Comp. ADPAA
Com. BESTE

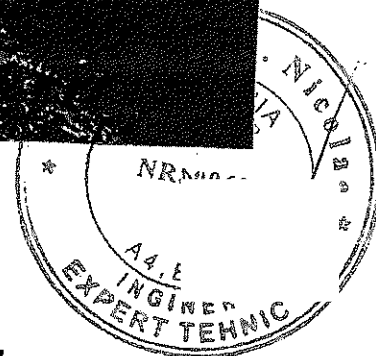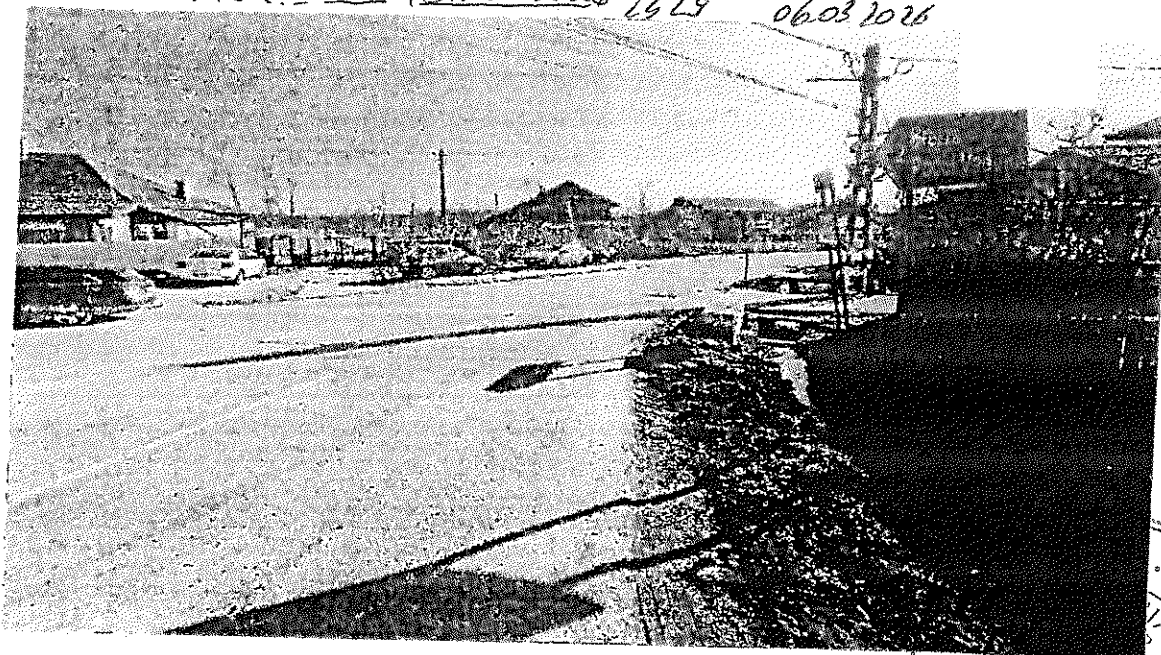

DENUMIREA LUCRĂRII:

EXPERTIZĂ TEHNICĂ A OBIECTIVULUI:

**„AMENAJARE ȘANȚURI ȘI CĂI DE ACCES PE STRĂZILE ION MATEESCU,
PROVIȚEI, TOMA CANTACUZINO ȘI MĂGURII, COMUNA POIANA CÂMPINA,
JUDEȚUL PRAHOVA”**

BENEFICIAR : COMUNA POIANA CÂMPINA, JUDEȚUL PRAHOVA

Expertiza nr. 31/2026

Expert Tehnic POPESCU A.NICOLAE

Certificat nr. 09622/18.03.2016

tel. 0744-759683, e-mail: nucu_popescu_2005@yahoo.com