


ACTUALIZARE PUG ȘI RLU COMUNA POIANA CÂMPINA, JUDEȚUL PRAHOVA

REGLEMENTĂRI REțele TEHNICO-EDILITARE ALIMENTARE CU GAZE ȘI REțele TERMICE

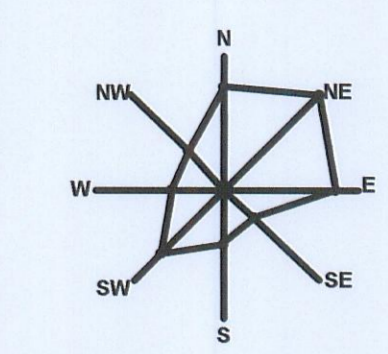

LEGENDA



- LIMITA TERITORIULUI ADMINISTRATIV
- LIMITA INTRAVILANULUI EXISTENT
- LIMITA INTRAVILANULUI PROPUȘ

ALIMENTARE CU GAZE

	EXISTENT	STATIE REGLEARE MASURA PREDARE (SRMP)
	PROPUȘ	STATIE REGLEARE MASURA (SRM)
		CONDUCTA MAGISTRALA GAZE DE INALTA PRESIUNE
		CONDUCTA DISTRIBUTIE GAZE DE REDUSA PRESIUNE
		CONDUCTA TRANSPORT GAZE
		SONDA TITEI
		CONDUCTA TITEI
		CONDUCTA GAZE SONDA
		CENTRALA TERMICA
		CONDUCTA TEEMICA

ANEXA LA AVIZUL
3103/12 din 29 SEP 2011
Cleș

RACORDAREA PLANSELOR

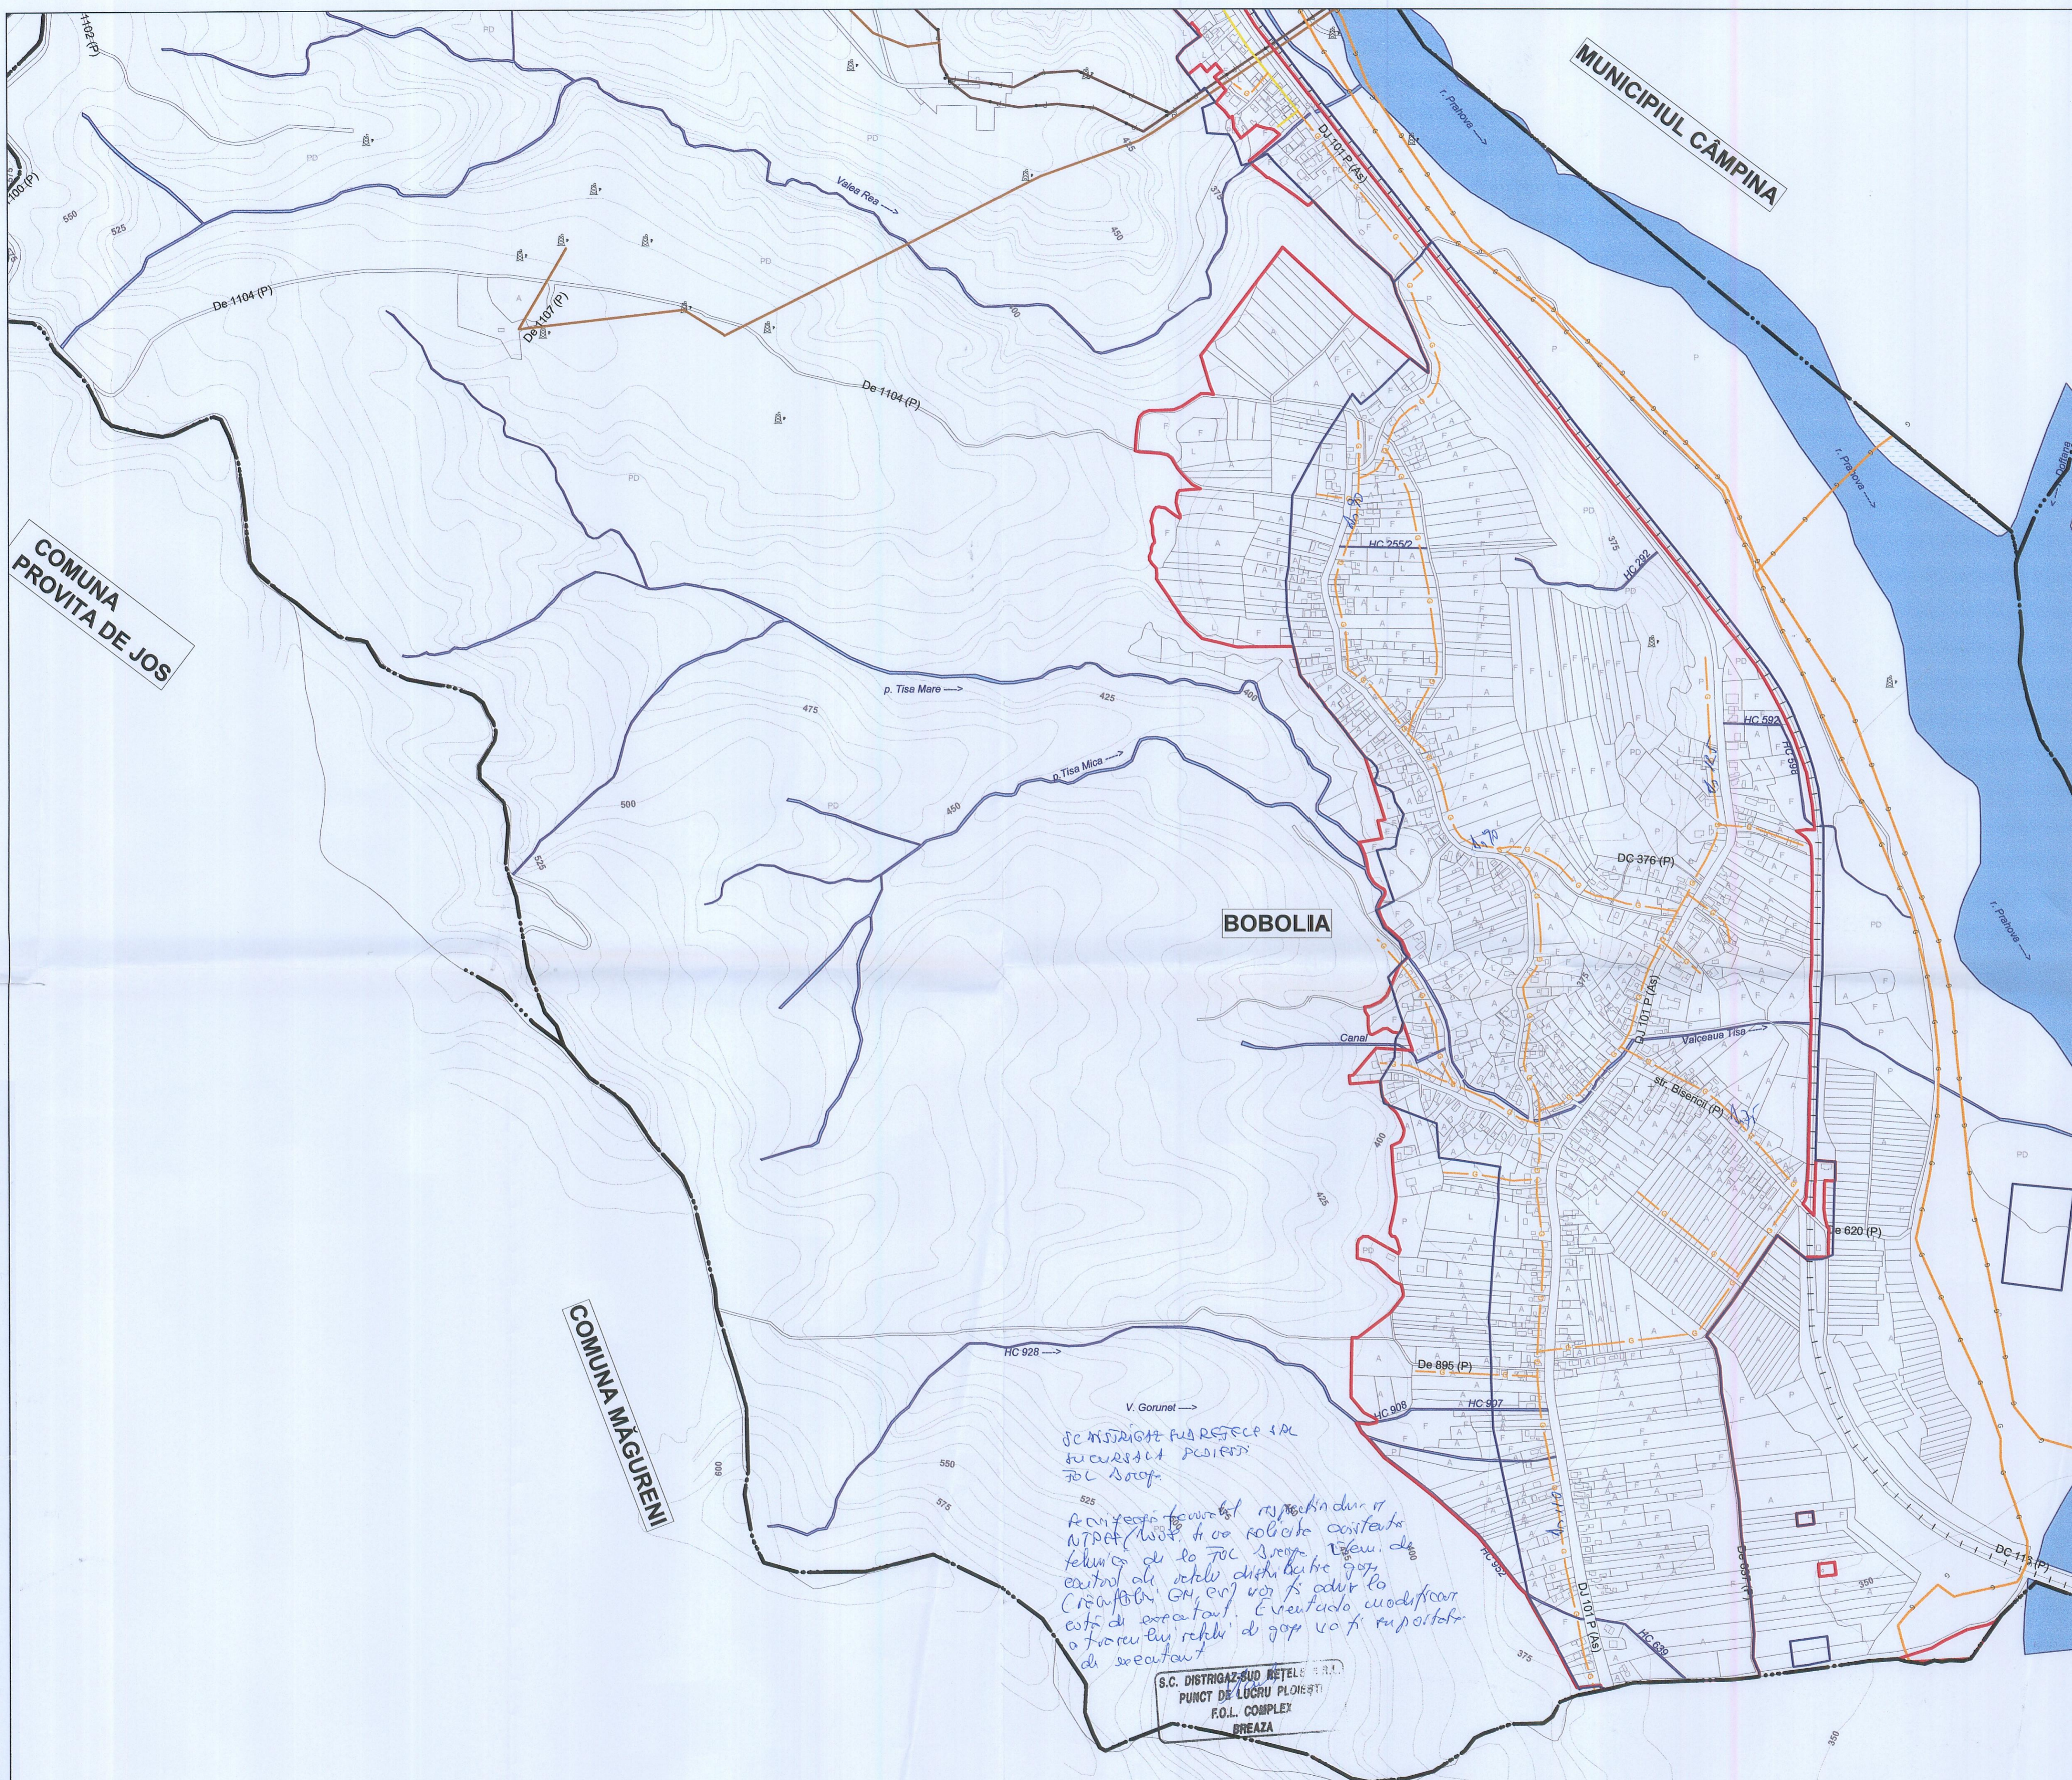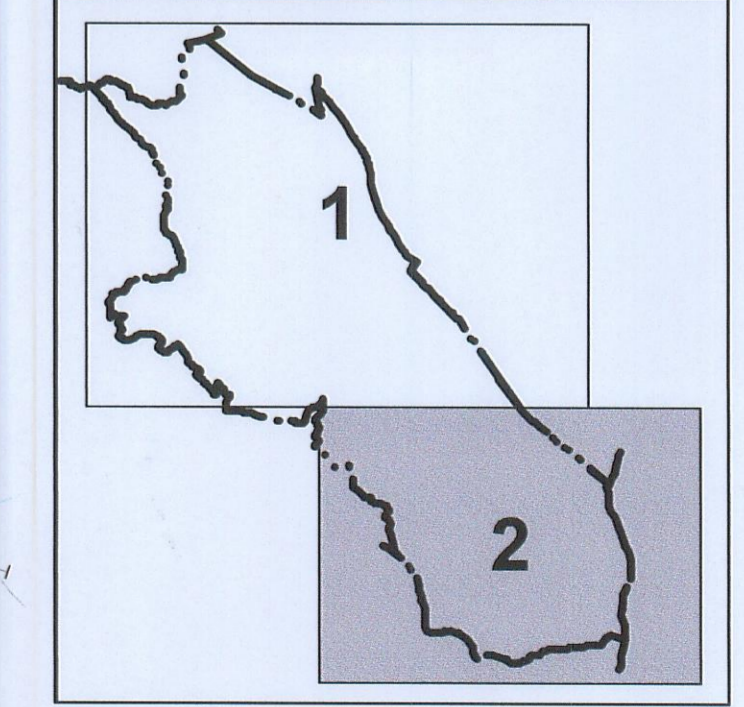

*Se instruieste sa se realizeze in
toate celelalte pozitii
pe l. Sorop.*

*Amplasarea terenului respectiv dintr-un
NTPR (NTPR) si sa se realizeze existenta
tehnică de la loc. Sorop. Teseu de
centrala de rețea distribuție gaze
(rețea) GM, en) vor fi aduse la
stare de executare. Eventuale modificări
a terenului rețea de gaze va fi raportată
de executant*

S.C. DISTRIGAZ-SUD REȚELE S.R.L.
PUNCT DE LUCRU PLOREȘTI
F.O.L. COMPLEX
BREAȘA

Proiectant: SC BLOM ROMANIA SRL		Denumire proiect: ACTUALIZARE PUG SI RLU COMUNA POIANA CAMPINA, JUDEȚUL PRAHOVA		Beneficiar: PRIMĂRIA COMUNEI POIANA CAMPINA	
MANAGER PROIECT: Ing. MARIUS COJDOACA		REGLEMENTARI REȚELE TEHNICO-EDILITARE ALIMENTARE CU GAZE SI REȚELE TERMICE		FAZA: PUG	
PROIECTAT: Ing. CORINA MEREU		Cod proiect: B-URB-07-013		PLANSĂ 4.2	
REDACTAT: Ing. ANDREI IVASCU		PROIECTE STEREO: 70 cote Maree Neagră		G+T	
VERIFICAT: Conf. STAS					