
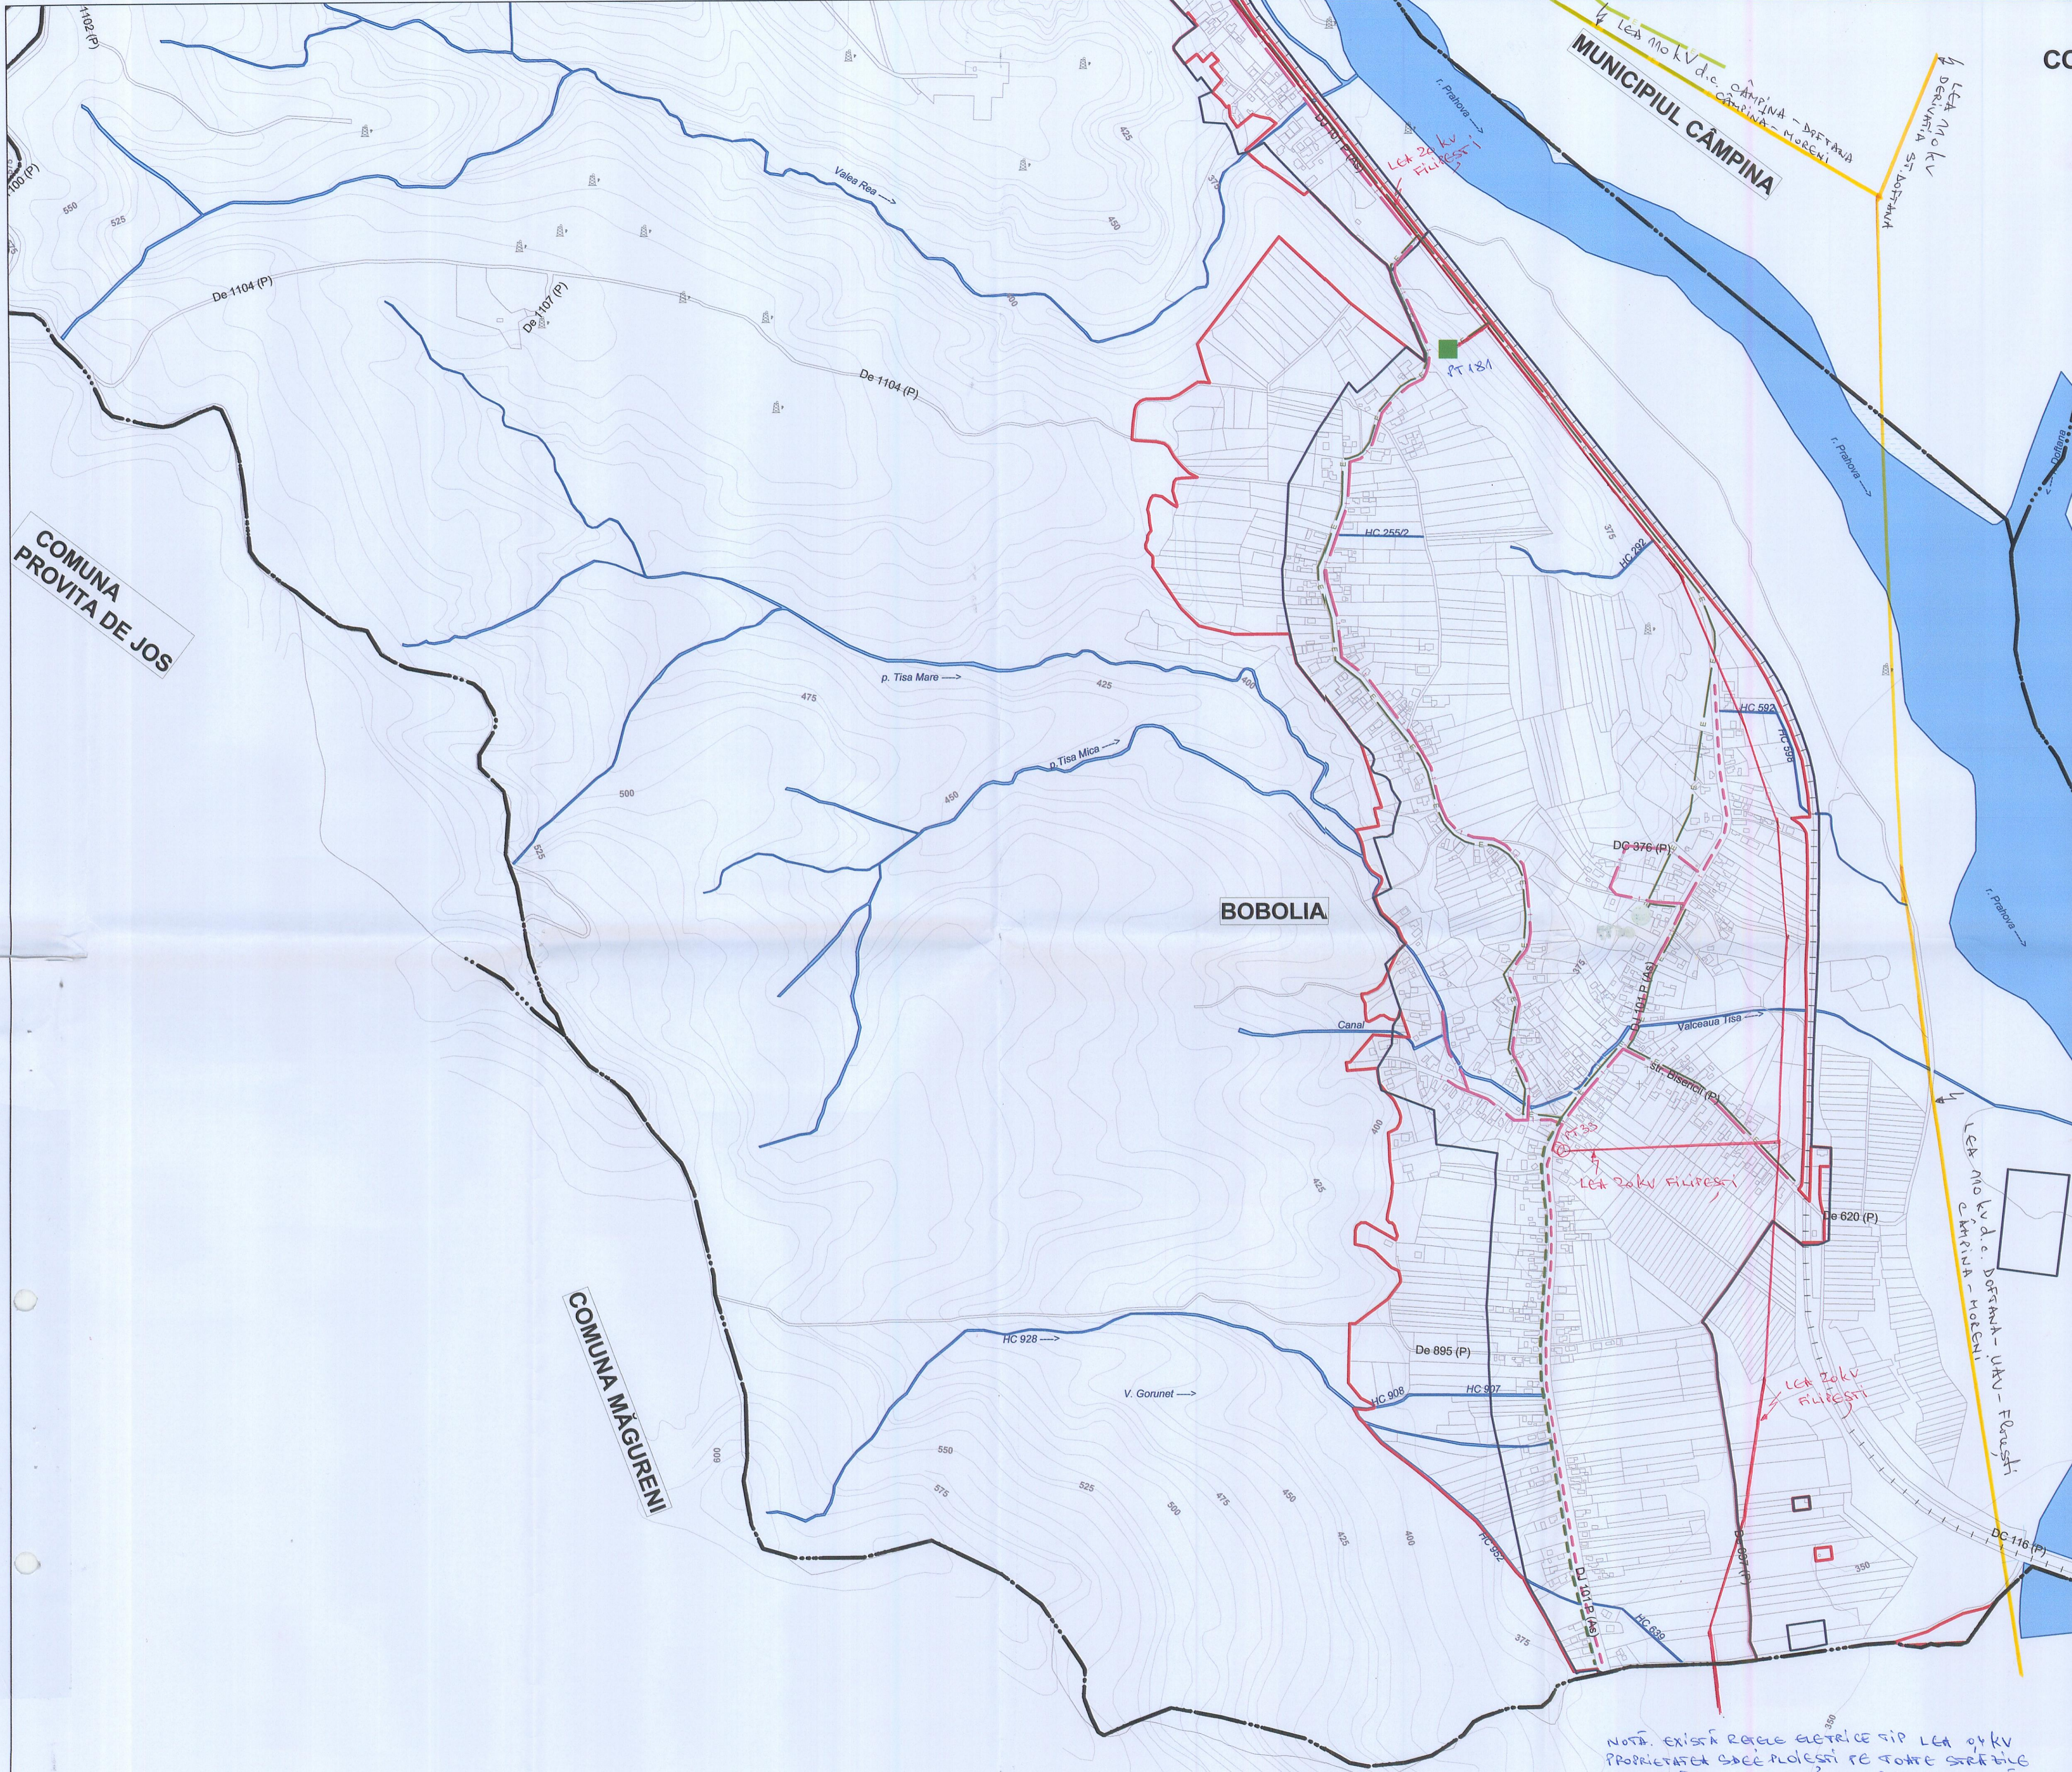
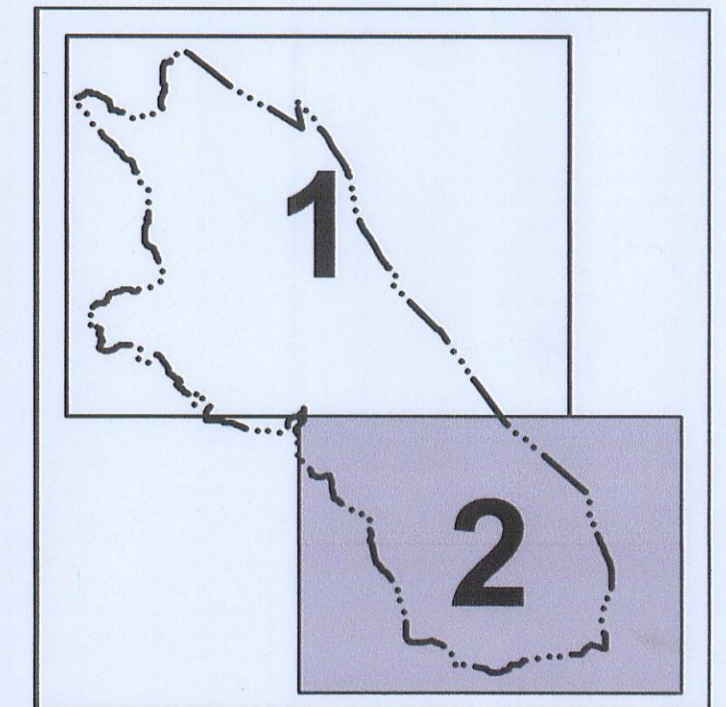


ACTUALIZARE PUG ȘI RLU
COMUNA POIANA CÂMPINA, JUDEȚUL PRAHOVA

**REGLEMENTĂRI REțele
TEHNICO-EDILITARE
ALIMENTARE CU ENERGIE ELECTRICĂ
ȘI TELECOMUNICATII**

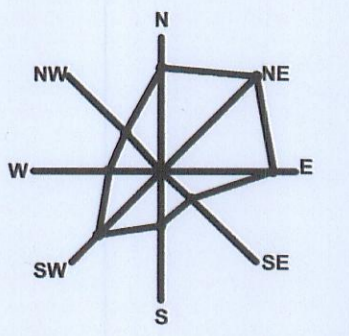

COMUNA PROVITA DE JOS

COMUNA MĂGURENI

COMUNA BĂNEȘTI

BOBOLIA

LEGENDA

- — — — — LIMITA TERITORIULUI ADMINISTRATIV
 - — — — — LIMITA INTRAVILANULUI EXISTENT
 - - - - - LIMITA INTRAVILANULUI PROPUȘ
- ALIMENTARE CU ENERGIE ELECTRICĂ**
- | | | |
|----------|--------|----------------------------------|
| EXISTENT | PROPUȘ | |
| | | STATIE TRANSFORMARE |
| | | POST TRAFU - ZIDARIE |
| | | POST TRAFU - AERIAN |
| | | LINEE ELECTRICE AERIANE 10-30 KV |
| | | LINEE ELECTRICE AERIANE 110KV |
| | | LINEE ELECTRICE MONTATE ÎN CORP |
- TELECOMUNICATII**
- | | | |
|----------|--------|--|
| EXISTENT | PROPUȘ | |
| | | ANTENA CABLU |
| | | CENTRALA TELEFONICĂ |
| | | CABLU TELEFONIC MONTAT ÎN SAPATURA CE SE VA ÎNLOCUI CU FIBRĂ OPTICĂ |
| | | CABLU TELEFONIC MONTAT ÎN CANALIZATIE CE SE VA ÎNLOCUI CU FIBRĂ OPTICĂ |
| | | REȚEA FIBRĂ OPTICĂ |

S.C. P.D.E.E. ELECTRICA DISTRIBUȚIE MONTENIA NORD S.A.
S.D.E.E. PLOIEȘTI - SERV. EXPLOATARE MENTENANȚĂ
VIZAT SPRE NESCIMBARE
Director Șef serviciu

NOTĂ: EXISTĂ REȚELE ELECTRICE ȘI P. LEA 04 KV PROPRIETATEA SDRĂ PLOIEȘTI RE TOTTE STRĂȘILE LOCALITĂȚII, SCARA LE CARE ESTE ELABORATĂ PLANȘA (1:5000) NU PERMITE TRĂȘAREA LOR.

— LEA 20KV
— LEA 110KV

Proiectant : SC BLOM ROMANIA SRL		Denumire proiect: ACTUALIZARE PUG SI RLU COMUNA POIANA CAMPINA, JUDEȚUL PRAHOVA	
Beneficiar: PRIMĂRIA COMUNEI POIANA CÂMPINA		Nr. contract: 3704/16.06.2007	
MANAGER PROIECT	Ing. MARIUS COJOACA	Scara	1:5000
PROIECTAT	Ing. CORINA MEREU	REGLEMENTARI	REȚELE TEHNICO-EDILITARE
REDACTAT	Op. ANDREI IVASCU	ALIMENTARE CU ENERGIE	ELECTRICĂ ȘI TELEFONIE
VERIFICAT	Conf. STAS	PLANSĂ	4.2
		PROIEȚIE ȘTEREOD	70.cote Mareș Neagră

