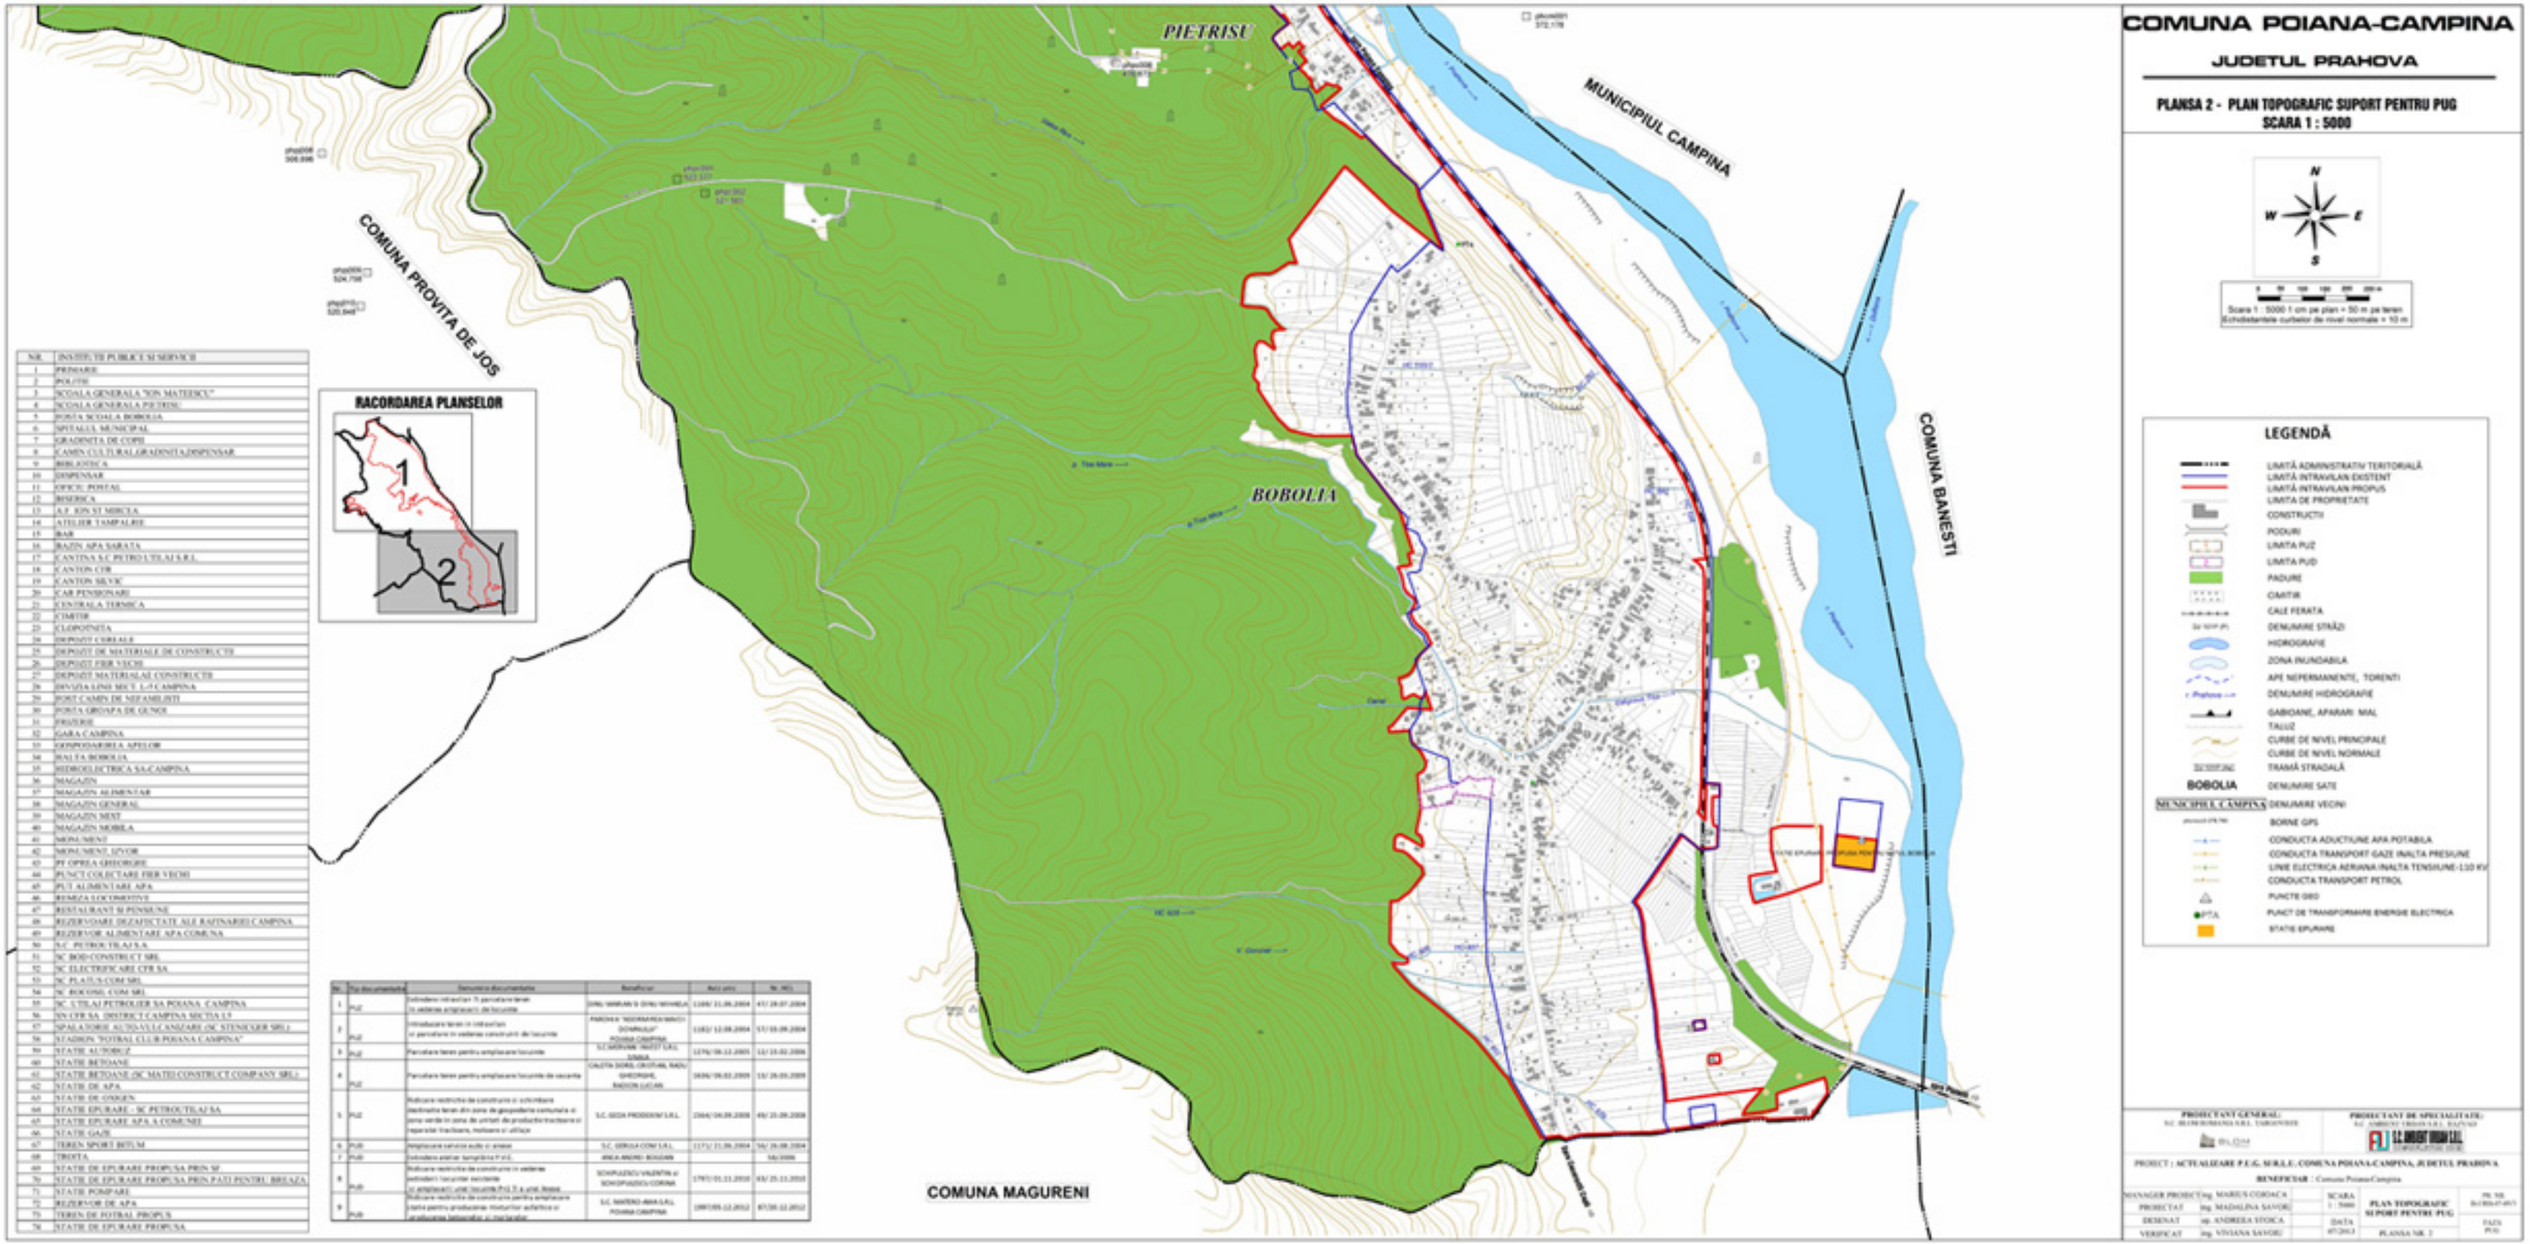

NR	INSTITUTII PUBLICE SI SERVICII
1	PRIMARIE
2	POLITIE
3	SCOALA GENERALA "ION MATEESCU"
4	SCOALA GENERALA PIETRISU
5	POSTA SCOALA BOBOLIA
6	SPITALUL MUNICIPAL
7	GRADINITA DE COPII
8	CAMIN CULTURAL/GRADINITA/DISPENSAR
9	BIBLIOTECA
10	DISPENSAR
11	OFICIU POSTAL
12	BISERICA
13	S.P. ION ST MIRCEA
14	ATELIER TAMPLARIE
15	BAR
16	BAZIN APA SARATA
17	CANTINA S.C PETROLTELAJ S.R.L
18	CANTON CFR
19	CANTON SILVIC
20	CAR PENSIONARI
21	CENTRALA TERMICA
22	CIMITIR
23	CLOPOTNITA
24	DEPOZIT CEREALE
25	DEPOZIT DE MATERIALE DE CONSTRUCTII
26	DEPOZIT FIER VECHI
27	DEPOZIT MATERIALAE CONSTRUCTII
28	DIVIZIA LINI SECT. I-CAMPINA
29	FOST CAMPI DE NEFAMILISTI
30	POSTA GRUPA DE GUNOI
31	FRIZERIE
32	GARA CAMPINA
33	GOSPODARIREA APELOR
34	HALTA BOBOLIA
35	HIDROELECTRICA SA-CAMPINA
36	MAGAZIN
37	MAGAZIN ALIMENTAR
38	MAGAZIN GENERAL
39	MAGAZIN MIXT
40	MAGAZIN MOBILA
41	MONUMENT
42	MONUMENT IZVOR
43	PF OPREA GHEORGHE
44	PUNCT COLECTARE FIER VECHI
45	PUT ALIMENTARE APA
46	REMIZA LOCOMOTIVE
47	RESTAURANT SI PENSIUNE
48	REZERVOARE DEZAFECTATE ALE RAFINARIEI CAMPINA
49	REZERVOR ALIMENTARE APA COMUNA
50	S/C PETROLTELAJ S.A.
51	SC BOD CONSTRUCT SRL
52	SC ELECTRIFICARE CFR SA
53	SC PLAI'S COM SRL
54	SC ROCOSIL COM SRL
55	SC LTELAJ PETROLIER SA POIANA CAMPINA
56	SIVITER SA DISTRICT CAMPINA SECTIA LI
57	SPALATORIE AUTO-VULCANIZARE (SC STENEGER SRL)
58	STATIONS "FOTBAL CLUB POIANA CAMPINA"
59	STATIE AUTOBUZ
60	STATIE BETOANE
61	STATIE BETOANE (SC MATEI CONSTRUCT COMPANY SRL)
62	STATIE DE APA
63	STATIE DE OXIGEN
64	STATIE EPURARE - SC PETROLTELAJ SA
65	STATIE EPURARE APA A COMUNEI
66	STATIE GAZE
67	TEREN SPORT BITUM
68	TIROITA
69	STATIE DE EPURARE PROPUSA PRIN SF
70	STATIE DE EPURARE PROPUSA PRIN PATI PENTRU BIOGAZA
71	STATIE POMPARE
72	REZERVOR DE APA
73	TEREN DE FOTBAL PROPUS
74	STATIE DE EPURARE PROPUSA

Nr.	Tip documentatie	Denumire documentatie	Beneficiar	Avizi emise	Nr. REC
1	PUZ	Schimbare categorie folosinta nr. 7c parcelare teren in vederea edificarii de locuinte	DINU MARIAN SI DINU MIHAELA	1169/ 21.06.2004	431/ 28.07.2004
2	PUZ	Introducere teren in intravilan si parcelare in vederea construirii de locuinte	PAROHIA "INCHINAREA MAICII DOMNULUI" POIANA CAMPINE	1182/ 12.08.2004	571/ 03.09.2004
3	PUZ	Parcelare teren pentru amplasare locuinte	S.C.MARIANA INVEST S.R.L. SINAIA	1276/ 06.12.2005	11/ 13.02.2006
4	PUZ	Parcelare teren pentru amplasare locuinte de vacanta	CALITA DOREL-CRISTIAN, RADU GHEORGHE, RADON LUCIAN	1636/ 06.02.2005	13/ 26.01.2005
5	PUZ	Reducere restrictie de construire si schimbare destinatie teren din zona de gospodarie comunala si zona verde in zona de unitati de productie tractoare si reparatii tractoare, motoare si utilaje	S.C. GEDA PRODSERV S.R.L.	2364/ 04.08.2008	49/ 23.08.2008
6	PUD	Amplasare service auto si anexe	S.C. GERULA COM S.R.L.	1171/ 21.06.2004	56/ 26.08.2004
7	PUD	Extindere anterior semnata P.U.Z.	ANCA ANDREI BOGDAN		56/2006
8	PUD	Reducere restrictie de construire in vederea extinderii locuintei existente si amplasarii unei locuinte P+1 T a unui tronson	SCHIPULESCU VALENTIN si SCHIOPULESCU CORINA	1797/ 01.11.2010	83/ 25.11.2010
9	PUD	Reducere restrictie de construire pentru amplasare hanar pentru productarea motorinei artizanal si amenajarea temporara a incintei	S.C. MATERO ANA S.R.L. POIANA CAMPINA	1987/ 05.12.2012	87/ 06.12.2012

COMUNA POIANA-CAMPINA

JUDETUL PRAHOVA

PLANSA 2 - PLAN TOPOGRAFIC SUPORT PENTRU PUG
SCARA 1 : 5000

N
W E
S

Scara 1 : 5000 1 cm pe plan = 50 m pe teren
Echidistantele curbelor de nivel normale = 10 m

LEGENDĂ

- LIMITĂ ADMINISTRATIV TERITORIALĂ
- LIMITĂ INTRAVILAN EXISTENT
- LIMITĂ INTRAVILAN PROPUS
- LIMITA DE PROPRIETATE
- CONSTRUCTII
- PODURI
- LIMITA PUZ
- LIMITA PUD
- PADURE
- CIMITIR
- CALE FERATA
- DENUMIRE STRĂZI
- HIDROGRAFIE
- ZONA INUNDABILA
- APE NEPERMANENTE, TORENTI
- DENUMIRE HIDROGRAFIE
- GABIOANE, APARARI MAL
- TALUZ
- CURBE DE NIVEL PRINCIPALE
- CURBE DE NIVEL NORMALE
- TRAMĂ STRADALĂ
- **BOBOLIA** DENUMIRE SATE
- MUNICIPIUL CAMPINA DENUMIRE VECINI
- BORNE GPS
- CONDUCTA ADUCTIUNE APA POTABILA
- CONDUCTA TRANSPORT GAZE INALTA PRESIUNE
- LINIE ELECTRICA AERIANA INALTA TENSIUNE-110 KV
- CONDUCTA TRANSPORT PETROL
- PUNCTE GEO
- PTA PUNCT DE TRANSFORMARE ENERGIE ELECTRICA
- STATIE EPURARE

PROIECTANT GENERAL: S.C. BLOM CONSULTING S.R.L. TIMISOARA

PROIECTANT DE SPECIALITATE: S.C. AMBIENT TRANS S.R.L. BUCUREŞTI

PROIECT : **ACTUALIZARE P.U.G. SI R.L.U. COMUNA POIANA-CAMPINA, JUDETUL PRAHOVA**

BENEFICIAR : Comuna Poiana Campina

MANAGER PROIECT	ing. MARIUS COROACĂ	SCARA 1 : 5000	PLAN TOPOGRAFIC SUPORT PENTRU PUG	NR. NR. fn-t 80m-47-40/5
PROIECTAT	ing. MĂDĂLINA SAVOIU			
DESENAT	ap. ANDREEA STOICA	DATA 07.2013	PLANSA NR. 2	FAZA PUG
VERIFICAT	ing. VIVIANA SAVOIU			