
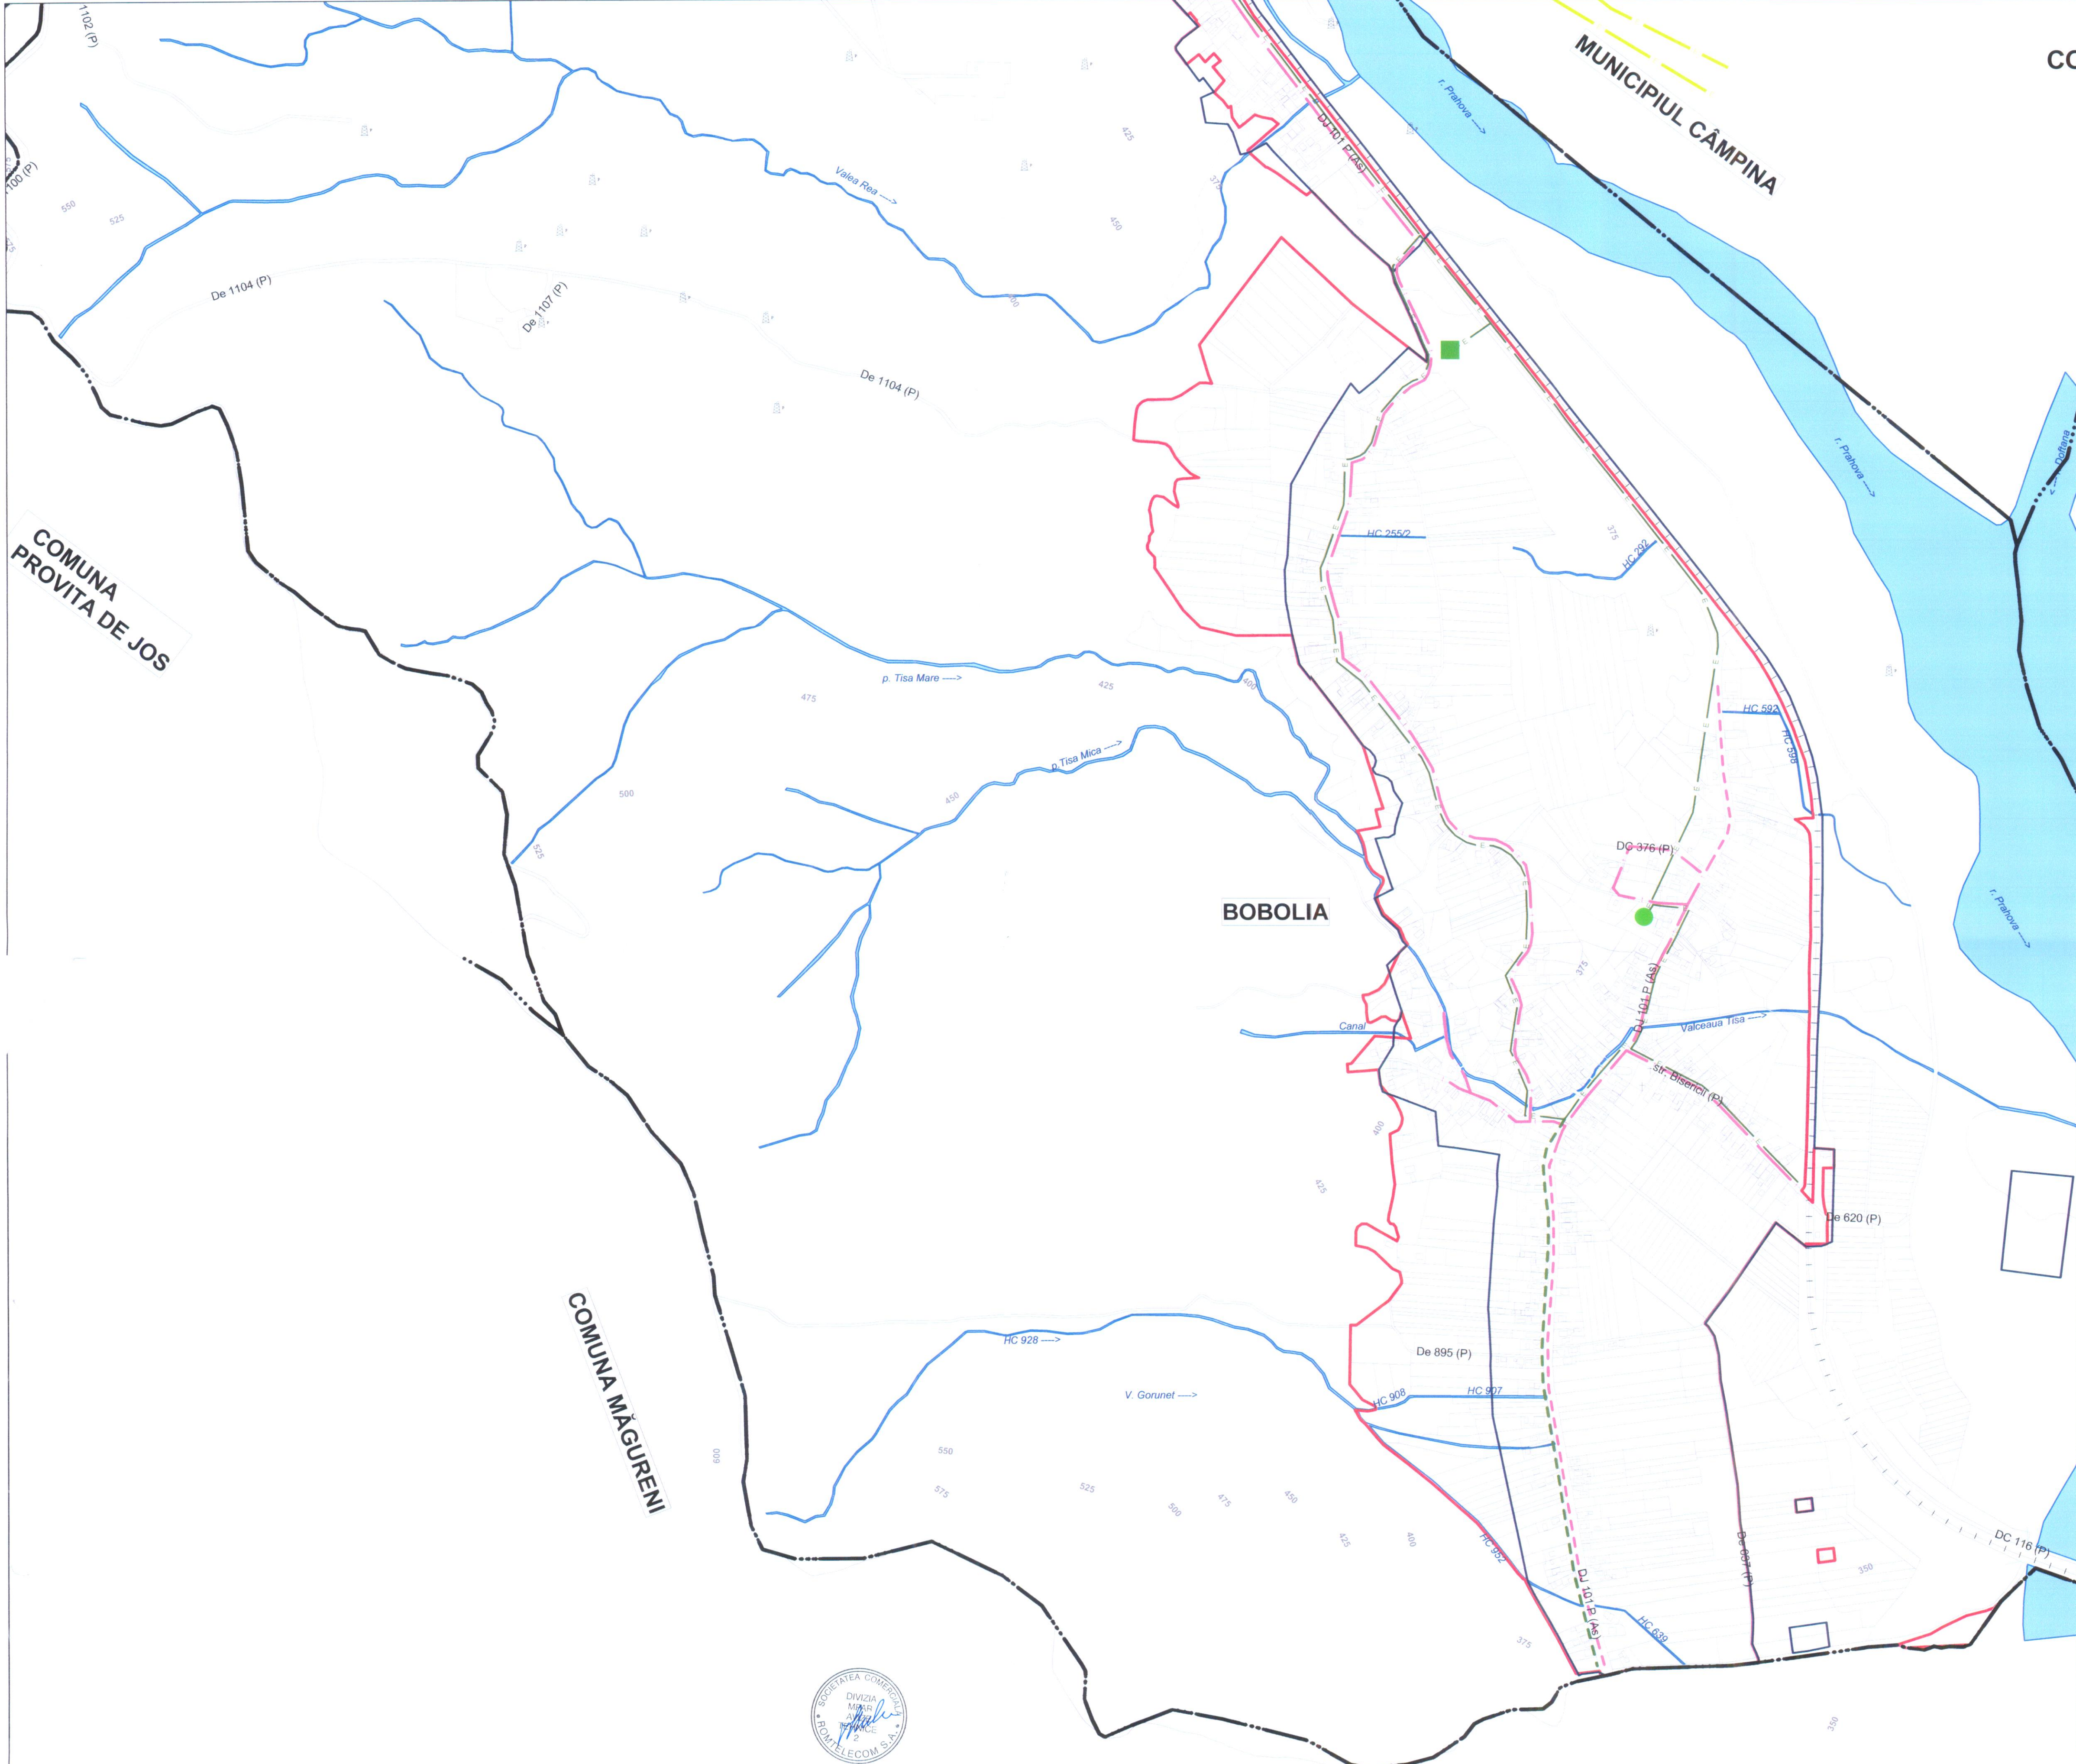
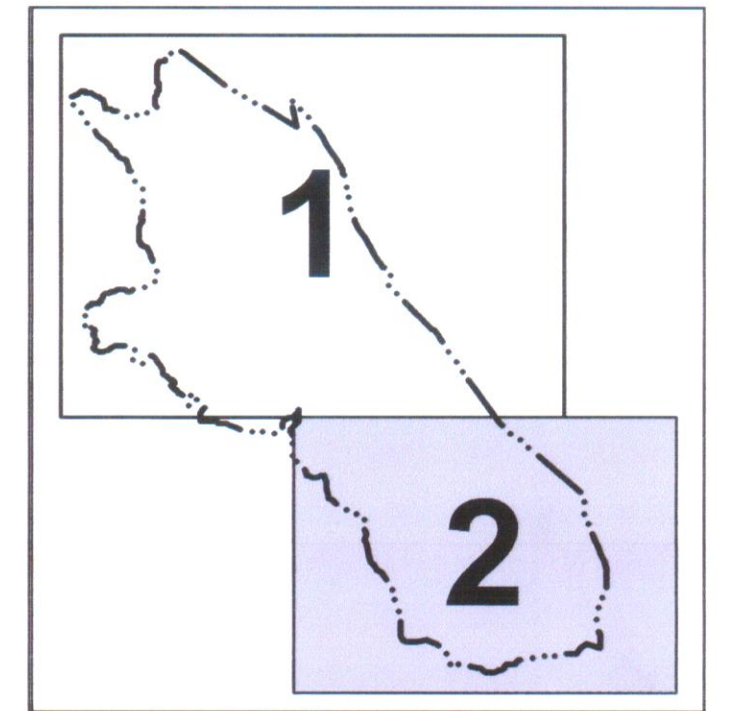


ACTUALIZARE PUG ȘI RLU
COMUNA POIANA CÂMPINA, JUDEȚUL PRAHOVA

**REGLEMENTĂRI REȚELE
TEHNICO-EDILITARE
ALIMENTARE CU ENERGIE ELECTRICĂ
ȘI TELECOMUNICATII**

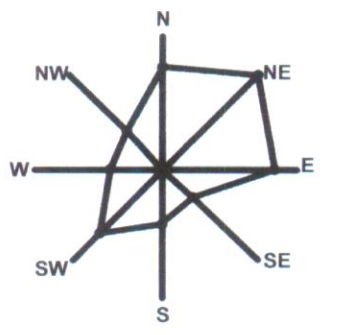

LEGENDA

	LIMITA TERITORIULUI ADMINISTRATIV
	LIMITA INTRAVILANULUI EXISTENT
	LIMITA INTRAVILANULUI PROPUȘ
ALIMENTARE CU ENERGIE ELECTRICA	
EXISTENT	PROPUȘ
	STATIE TRANSFORMARE
	POST TRAFU - ZIDARIE
	POST TRAFU - AERIAN
	LINIE ELECTRICA AERIANA 10-30 KV
	LINIE ELECTRICA AERIANA 110KV
	LINIE ELECTRICA MONTATA INGROPAT
TELECOMUNICATII	
EXISTENT	PROPUȘ
	ANTENA CABLU TV
	CENTRALA TELEFONICA
	CABLU TELEFONIC MONTATA IN SAPATURA CE SE VA INLOCUI CU FIBRA OPTICA
	CABLU TELEFONIC MONTAT IN CANALIZATIE CE SE VA INLOCUI CU FIBRA OPTICA
	REȚEA FIBRA OPTICA

COMUNA PROVITA DE JOS

MUNICIPIUL CÂMPINA

COMUNA BĂNEȘTI

COMUNA MĂGURENI

BOBOLIA



Proiectant : SC BLOM ROMANIA SRL		Denumire proiect: ACTUALIZARE PUG ȘI RLU COMUNA POIANA CÂMPINA, JUDEȚUL PRAHOVA	
BLOM		Beneficiar: PRIMĂRIA COMUNEI POIANA CÂMPINA	
Nr. contract: 3704/18.06.2007		FAZA:	
MANAGER PROIECT	ing. MARIUS COJOACA	Scara	PUG
PROIECTAT	ing. CORINA MEREU	1:5000	ALIMENTARE CU ENERGIE
REDACTAT	op. ANDREI IVASCU	Cod proiect	ELECTRICA ȘI TELEFONIE
VERIFICAT	conf. STAS	B-URB-07-0V3	PLANSĂ 4.2
			E+Tc