

ACTUALIZARE PUG ȘI RLU
COMUNA POIANA CÂMPINA, JUDEȚUL PRAHOVA


REGLEMENTĂRI REțele
TEHNICO-EDILITARE
ALIMENTARE CU GAZE
ȘI REțele TERMICE

— CONDUCTA MAGISTRALA DE TRANSPORT
 GAZE NATURALE DE ÎNALTĂ PRESIUNE
 ZONA POIANA CÂMPINA
 P.I.F. 1994. Pmax = 40 bar

— CONDUCTA MAGISTRALA DE TRANSPORT
 GAZE NATURALE DE ÎNALTĂ PRESIUNE
 ZONA POIANA CÂMPINA
 P.I.F. = 1997. Pmax = 40 bar

— RACCORD ALIMENTARE CU GAZE NATURALE
 DE ÎNALTĂ PRESIUNE
 P.I.F. = 2002. Pmax = 40 bar



28.09.2014
 SINTAXA TRANSACTIA
 MEDIAS
 EXPUNERE TERITORIALA
 SECTORUL CAMPINA

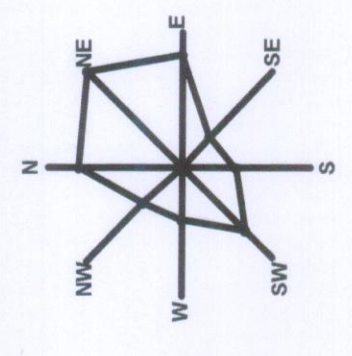

LEGENDA

- ······ — LIMITA TERITORIULUI ADMINISTRATIV
- — — — — LIMITA INTRAVILANULUI EXISTENT
- — — — — LIMITA INTRAVILANULUI PROPUS
- ALIMENTARE CU GAZE**
- ● ● ● ● EXISTENT
- ● ● ● ● PROPUS
- ○ ○ ○ ○ STATIE REGLARE MASURA PREDARE (SRMP)
- ○ ○ ○ ○ STATIE REGLARE MASURA (SRM)
- — — — — CONDUCTA MAGISTRALA GAZE DE INALTA PRESIUNE
- — — — — CONDUCTA DISTRIBUTIE GAZE DE REDUSA PRESIUNE
- — — — — CONDUCTA TRANSPORT GAZE
- — — — — SONDA TITEI
- — — — — CONDUCTA TITEI
- — — — — CONDUCTA GAZE SONDA
- ◆ CENTRALA TERMICA
- — — — — CONDUCTA TEEMICA

RACORDAREA PLANSELOR

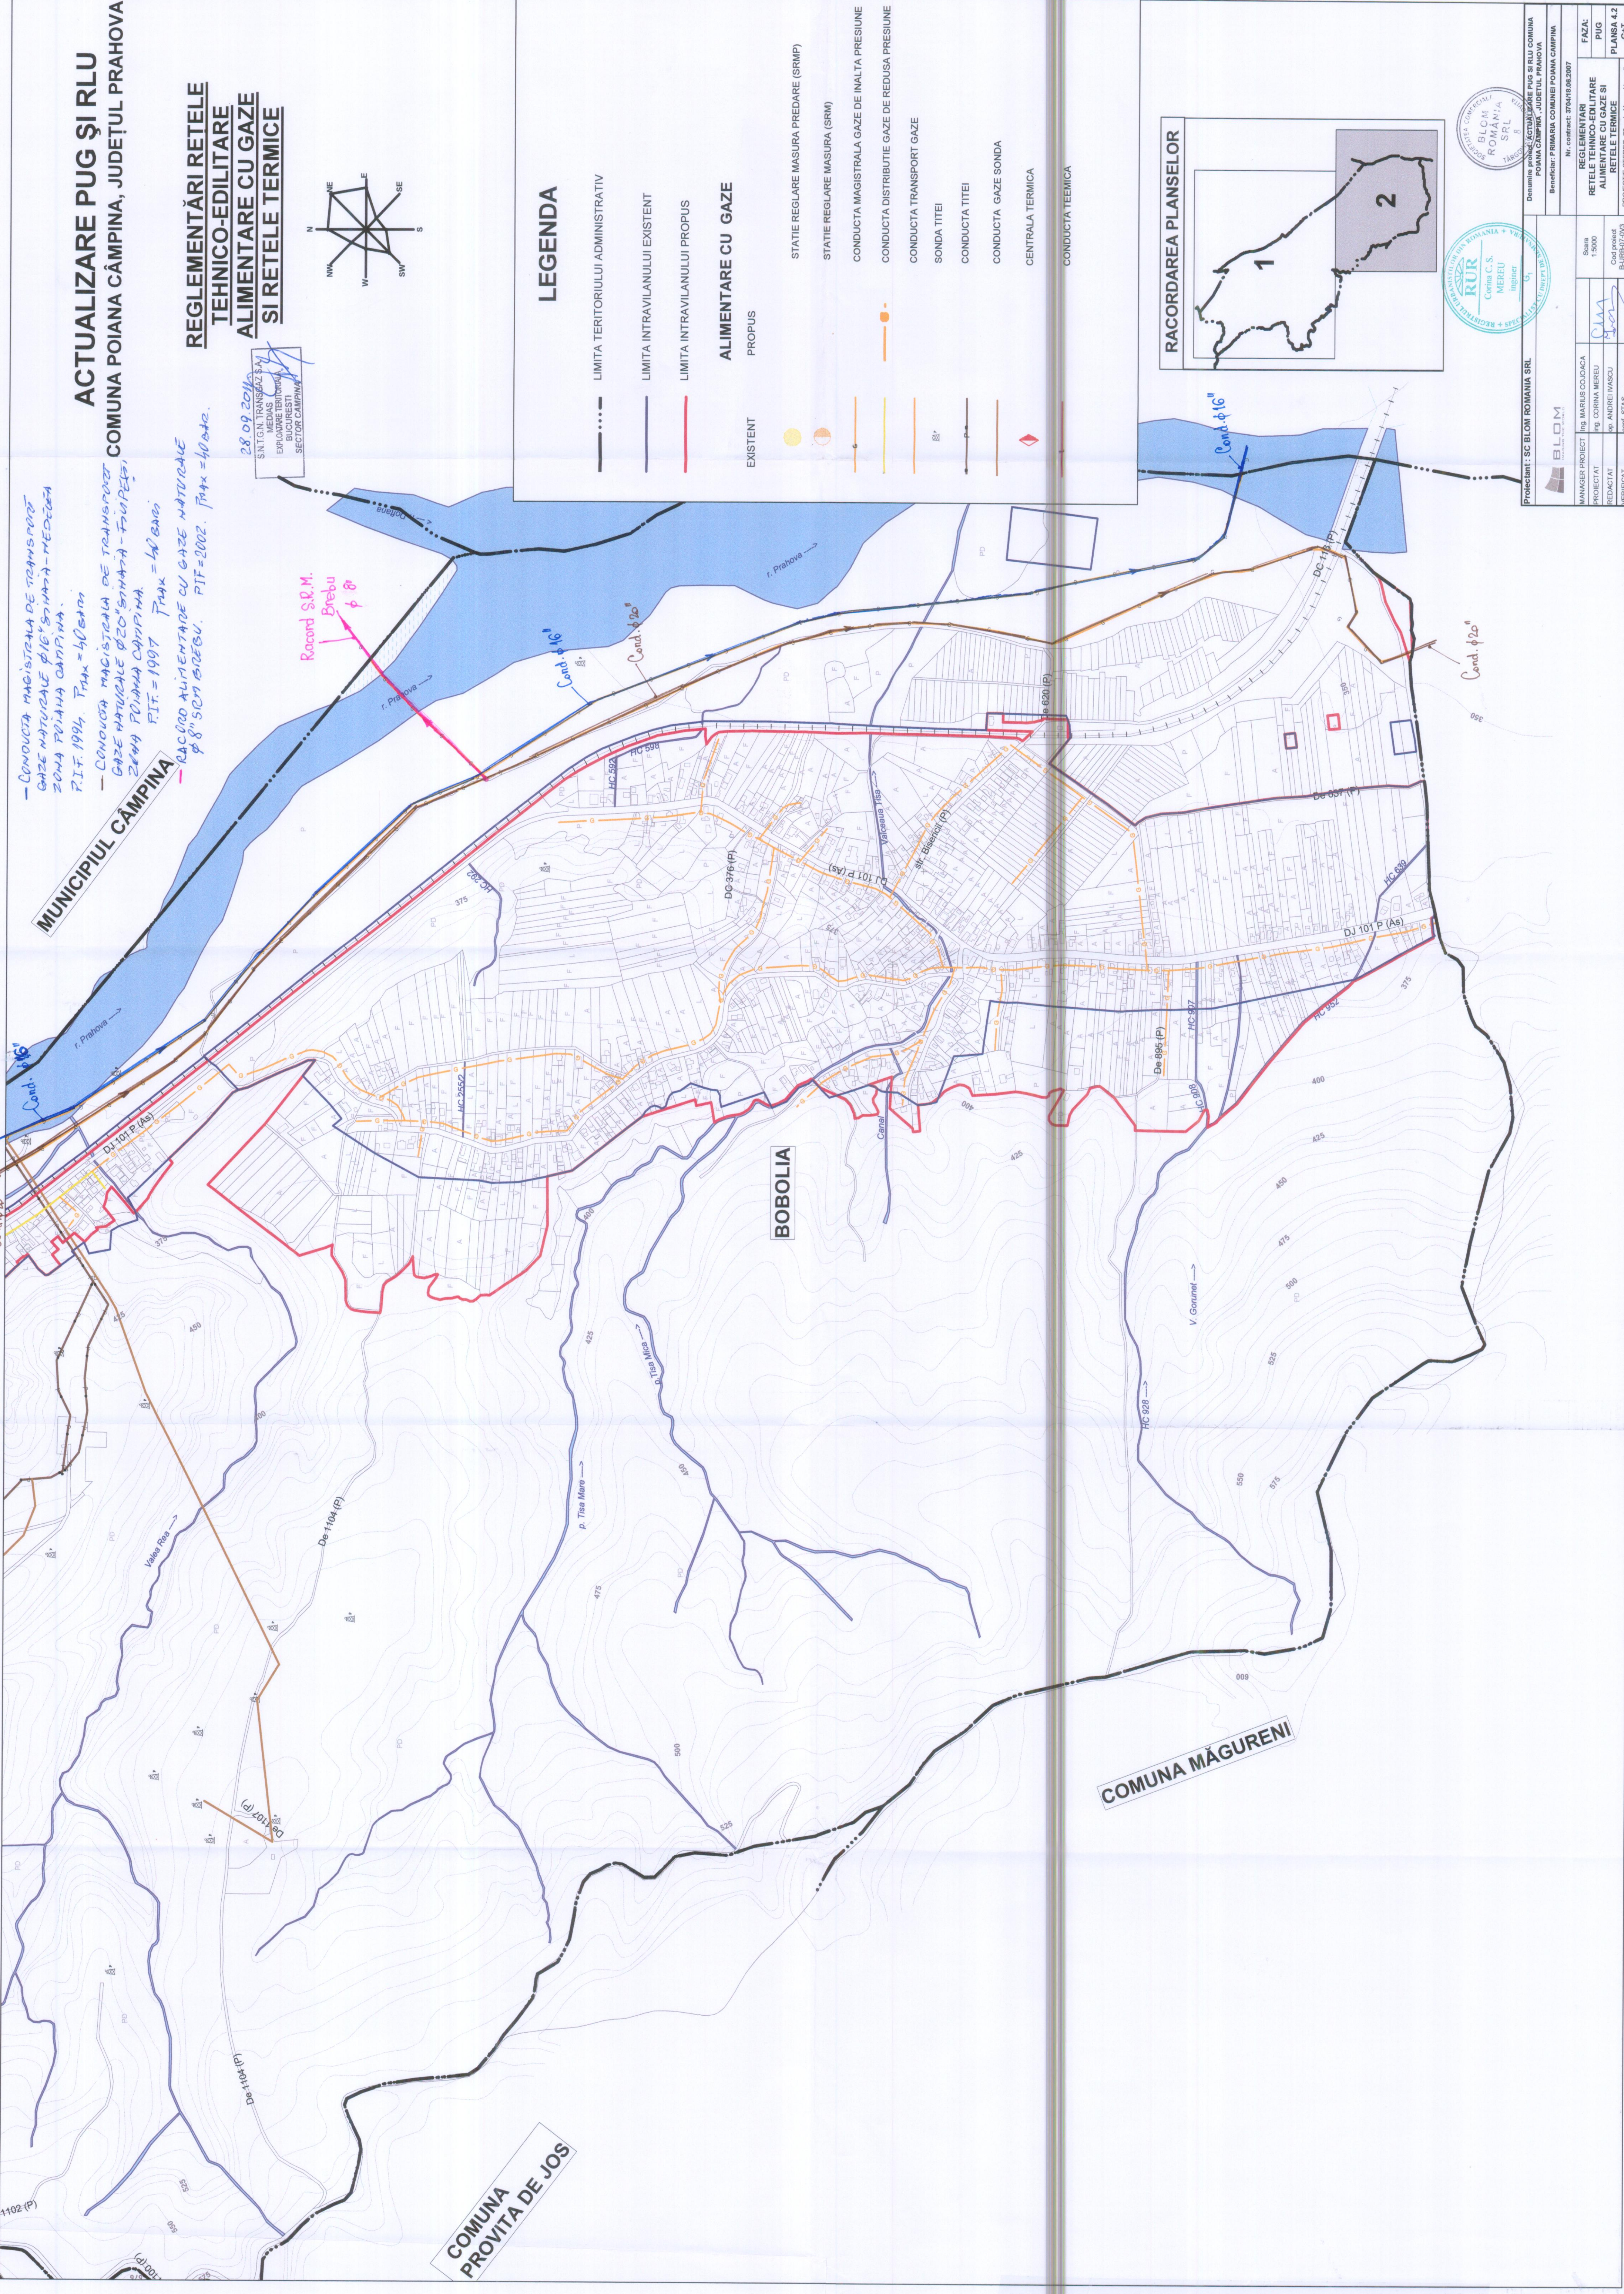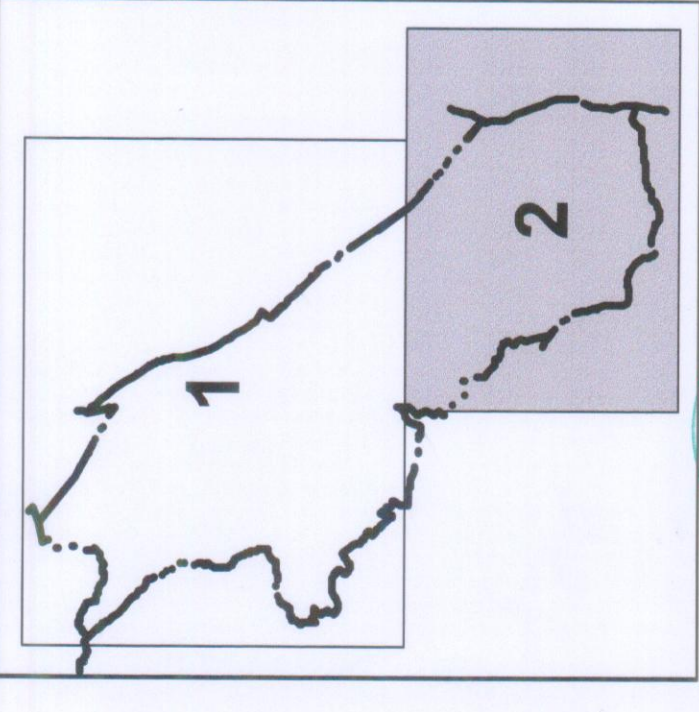

Proiectant: SC BLOM ROMANIA SRL		BLOM ROMANIA SRL	
MANAGER PROIECT	ING. MARILEA COLOVA	Scara	1:5000
PROIECTANT	ING. CORINA MIREU	Coord. proiect	ING. ANDREI VASCU
REDACTANT	ING. ANDREI VASCU	Coord. executie	ING. ANDREI VASCU
Denumire proiect: ACTUALIZARE PUG SI RLU COMUNA POIANA CAMPINA, JUDEȚUL PRAHOVA		Nr. contract: 374/14.04.2017	
Beneficiar: PRIMĂRIA COMUNEI POIANA CÂMPINA		REȚELE TEHNICO-EDILITARE ALIMENTARE CU GAZE ȘI REȚELE TERMICE	
PLANȘA 4.2		PUG ȘI RLU	